




PUC

Piano Urbanistico Comunale

COMUNE DI BELLIZZI
Provincia di Salerno

AREA SVILUPPO DEL TERRITORIO, INNOVAZIONE, SPORTELLO DELL'IMPRESA
UFFICIO PIANIFICAZIONE URBANISTICA

sindaco
Domenico Volpe
 delegato all'urbanistica
Stefano Cicciario
 responsabile unico del procedimento
ing. Pino Schiavo
 supporto al responsabile unico del procedimento
arch. Francesca Giannino
 progettista
ing. Pino Schiavo
 gruppo di lavoro
ing. Palmirino Belardo
geom. Pietro Diana
geom. Cosimo Mirra
geom. Carmelo Panico
 servizi di consulenza agronomica
dr.ssa Sara D'Alonso
 servizi di consulenza geologica
dr.ssa Mariateresa Bassi
 servizi per il sistema informativo territoriale
geom. Arnaldo Mazzeo

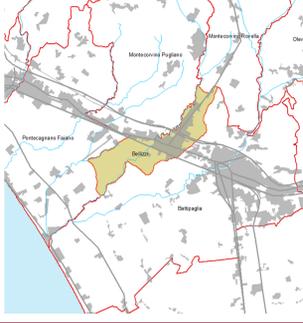


QUADRO CONOSCITIVO quadro di riferimento normativo e pianificatorio

ELABORATO
1 Inquadramento territoriale

scala 1:30.000 febbraio 2019

Legenda

- Limiti comunali
- Punti d'interesse**
- Porto Commerciale di Salerno
- Porto Turistico Masuccio Salernitano
- Questura e Prefettura di Salerno
- Cittadella Giudiziaria di Salerno
- Tribunale di Salerno
- Stazione Ferroviaria di Salerno
- Camera di Commercio di Salerno
- Azienda Ospedaliera Universitaria OO.RR. San Giovanni di Dio Ruggi d'Aragona
- Marina d'Archi Salerno Port Village
- Stazione Ferroviaria di Pontecagnano
- Aeroporto di Salerno-Costa d'Amalfi
- Stazione Ferroviaria di Montecorvino
- Stazione Ferroviaria di Battipaglia
- Ospedale Santa Maria della Speranza
- Stazione Ferroviaria di Eboli
- Presidio Ospedaliero Maria SS Addolorata
- Università degli Studi di Salerno
- Uscita autostradale
- Fiumi e torrenti
- Fiumi principali e secondari
- Corsi d'acqua
- Rete Ferroviaria di progetto
- Rete ferroviaria attuale
- Rete Ferroviaria AV di progetto
- Arterie stradali principali
- Nuova realizzazione
- Rete autostradale
- Viabilità primaria
- Aree urbanizzate
- Rete ecologica trasversale
- Corridolo costiero tirrenico
- Corridolo regionale da potenziare
- Corridoi regionali trasversali
- Frammentazione ecosistemica
- Corridolo appenninico principale
- SIC
- ZPS
- Parchi**
- Parco Regionale
- Riserva Naturale
- Campi territoriali complessi**
- 6-Costa Salernitana
- 7-Costa Sorrentina

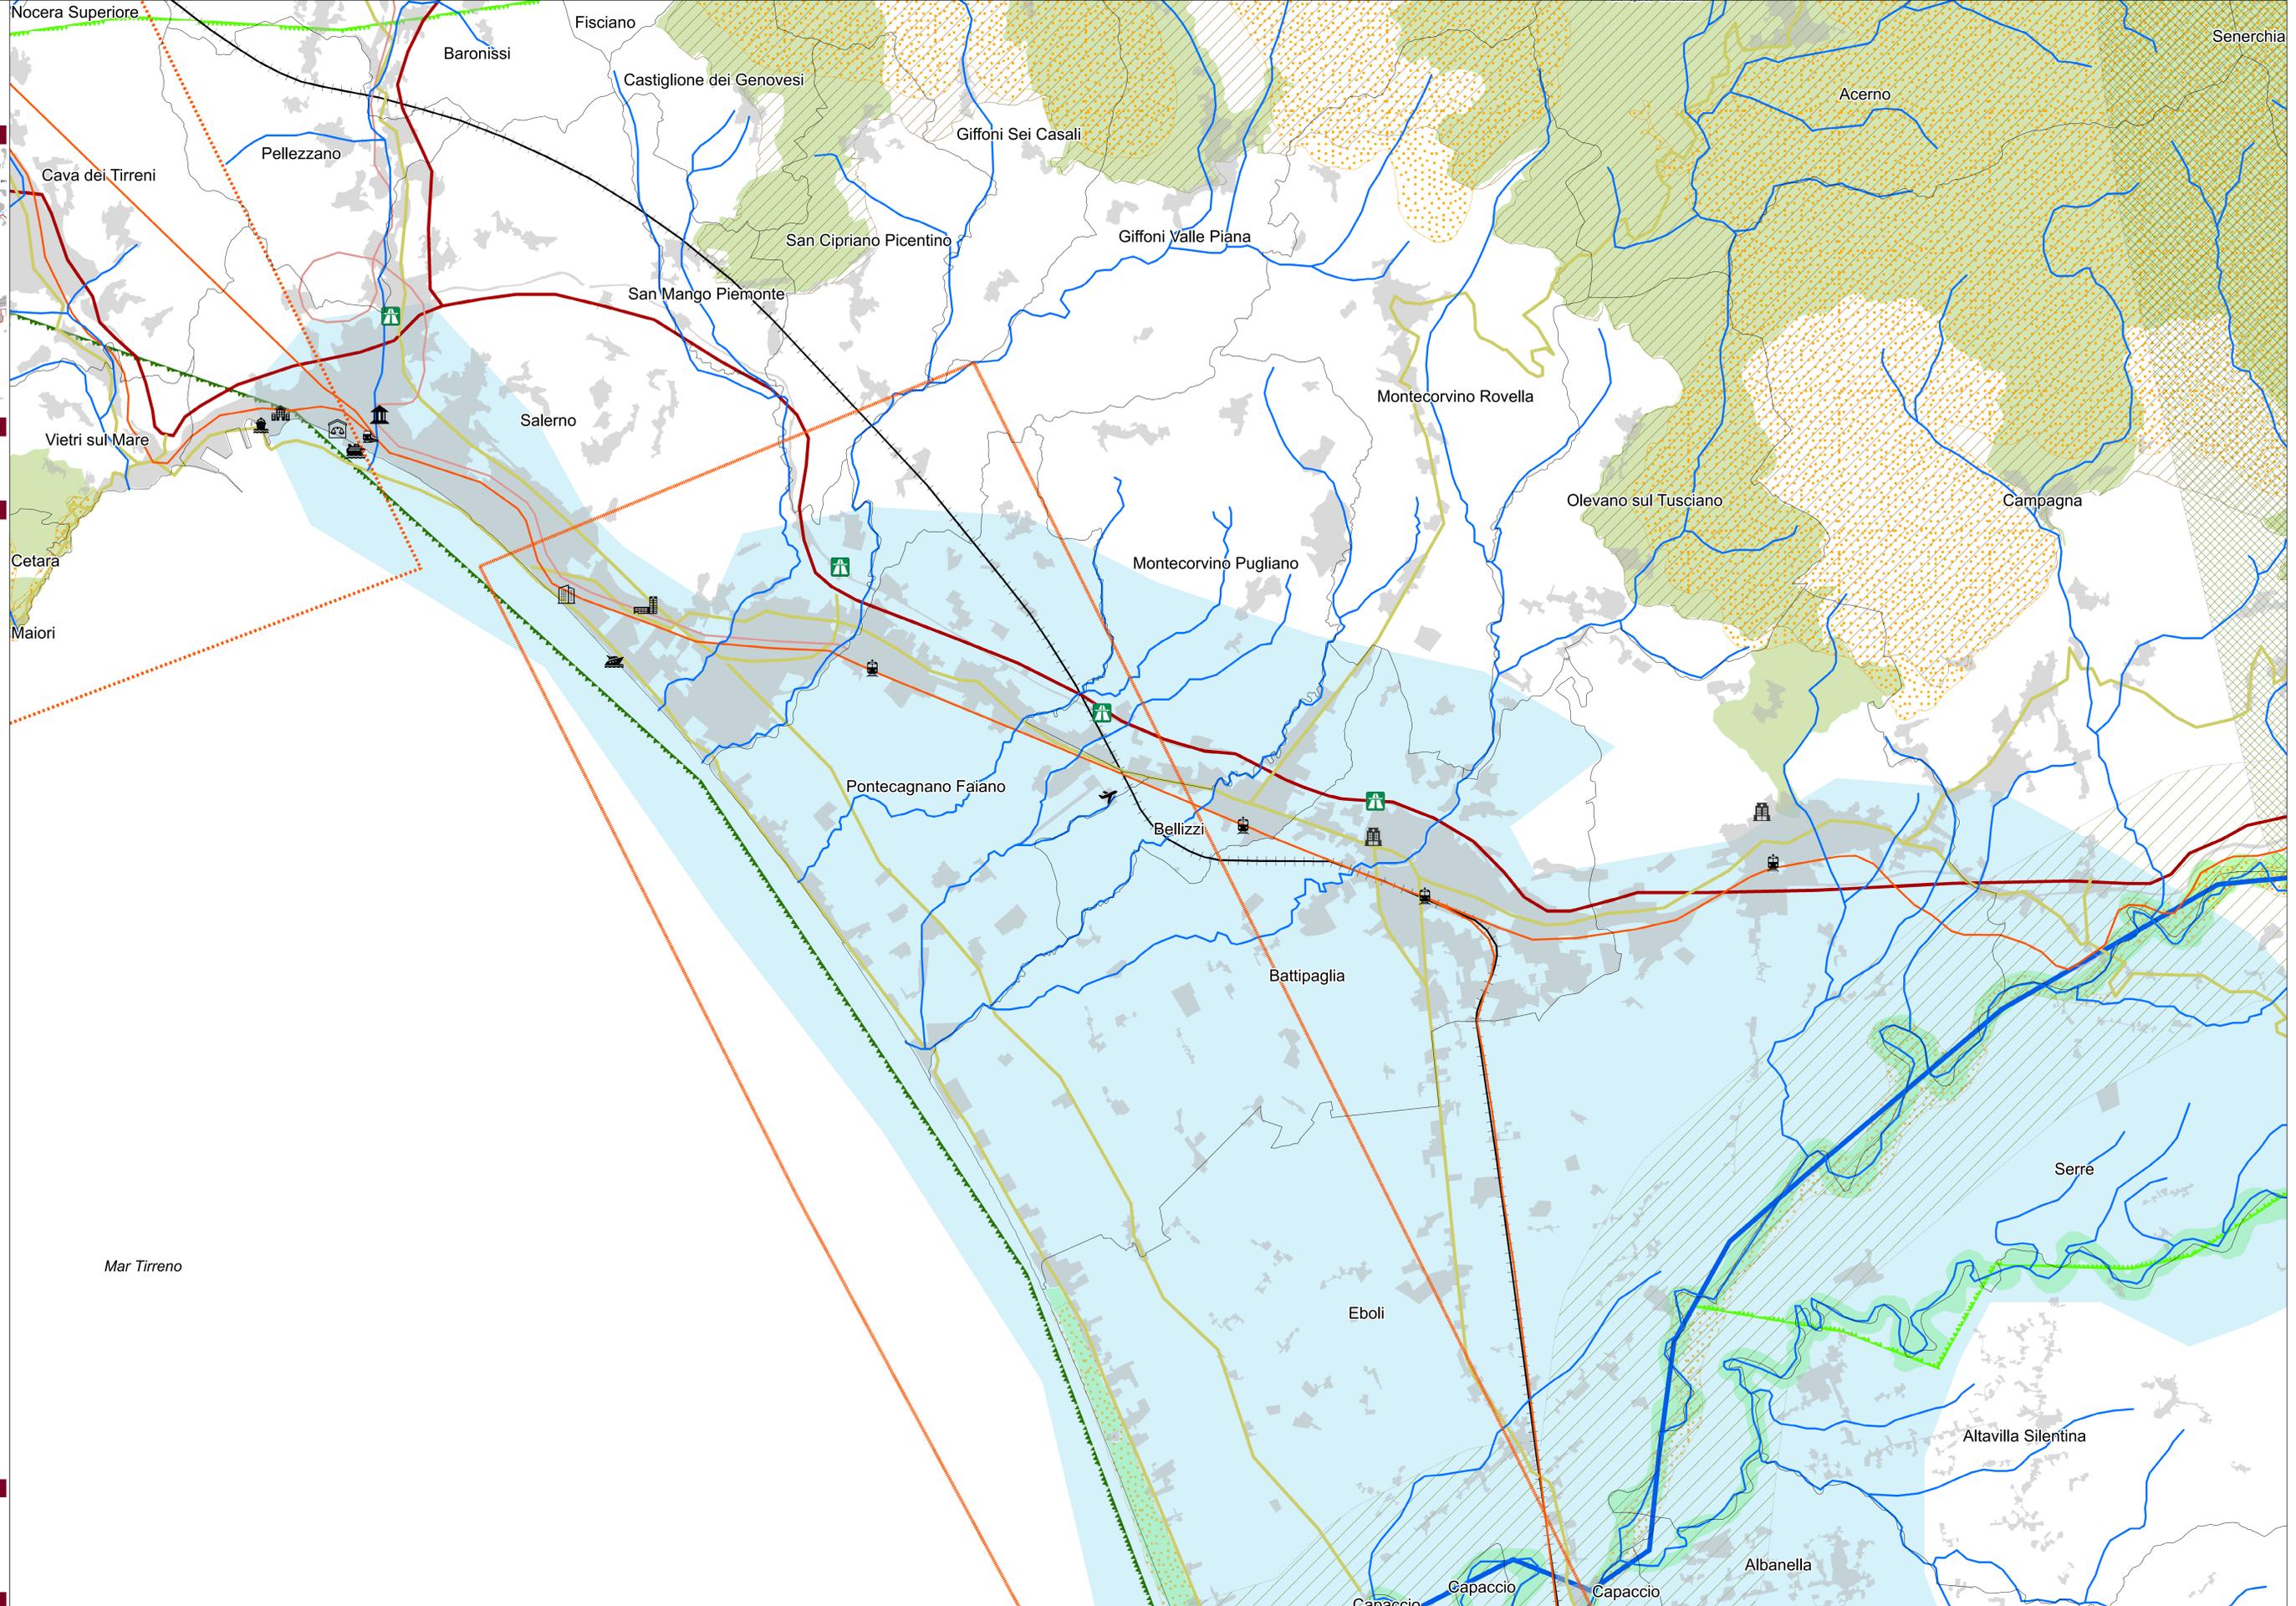

Preliminare approvato con deliberazione di Giunta Comunale n.56 del 7.5.2018