



# PUC

Piano Urbanistico Comunale

COMUNE DI BELLIZZI

Provincia di Salerno

AREA SVILUPPO DEL TERRITORIO, INNOVAZIONE, SPORTELLO DELL'IMPRESA

UFFICIO PIANIFICAZIONE URBANISTICA

sindaco

Domenico Volpe

delegato all'urbanistica

Stefano Ciccarello

responsabile unico del procedimento

ing. Pino Schiavo

supporto al responsabile unico del procedimento

arch. Francesca Ciancimino

progettista

ing. Pino Schiavo

gruppo di lavoro

ing. Palmirino Belardo

geom. Pietro Diana

geom. Cosimo Nera

geom. Carmelo Panico

servizi di consulenza agronomica

dr.ssa Sara D'Alessio

servizi di consulenza geologica

dr.ssa Mariateresa Bassi

servizi per il sistema informativo territoriale

geom. Amleto Mazzeo



## DOCUMENTO PROGRAMMATICO

ELABORATO

7.2


Usi del territorio e modalità di intervento

scala 1:5.000

febbraio 2019


### Legenda

- Confini comunali
  - edifici in corso di realizzazione
  - Interventi in corso di realizzazione
  - Corpi idrici
  - Standard esistenti e in corso di realizzazione
  - Viabilità di progetto
  - Parco di progetto
- #### Visione strutturale
- ##### Città compatta
- Ambito urbano consolidato
  - Ambito di trasformazione integrata
  - Ambito di riassetto urbano
  - Intervento in corso di realizzazione
  - Ambito urbano consolidato destinato ai servizi
  - Ambito di riqualificazione urbana con prevalenza di destinazione residenziale
  - Ambito di riqualificazione urbana con prevalenza di attività terziarie e commerciali
- ##### Città della produzione e dei servizi
- Ambito produttivo consolidato con prevalenza di attività terziarie e commerciali
  - Ambito produttivo di nuova trasformazione - destinazioni terziarie e commerciali
  - Ambito produttivo di nuova trasformazione - destinazione artigianale e industriale
  - Ambito produttivo consolidato con prevalenza di attività ricettive e ricreative
  - Ambito produttivo di nuova trasformazione - destinazioni ricettive e ricreative
  - Ambito produttivo di nuova trasformazione - destinazioni di supporto allo scalo aeroportuale
  - Intervento in corso di realizzazione
- ##### Città giardini
- Ambito urbano diffuso
  - Ambito di trasformazione integrata
- ##### Territorio rurale aperto
- area agricola periurbana di compensazione ecologica
  - Area agricola periurbana e di salvaguardia
  - Area agricola produttiva
- ##### Attrezzature e spazi pubblici di progetto
- Area di compensazione ecologica
  - Parcheggio pubblico
  - Verde p.a. - parcheggio
  - Verde pubblico
  - Verde pubblico - parcheggio
  - Verde pubblico attrezzato
- ##### Comparti
- PdC convenzionato
  - Piano urbanistico attuativo
  - Intervento in itinere

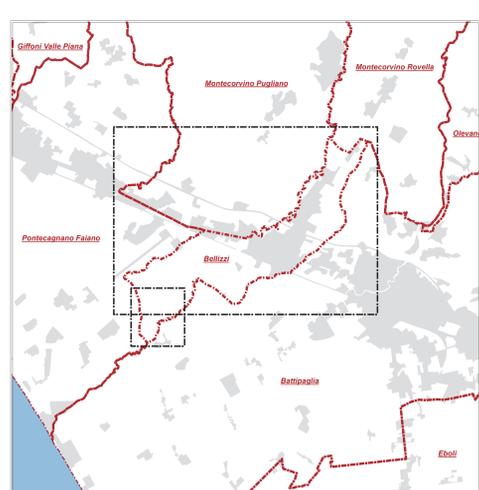


Quadro di unione

Montecorvino Pugliano

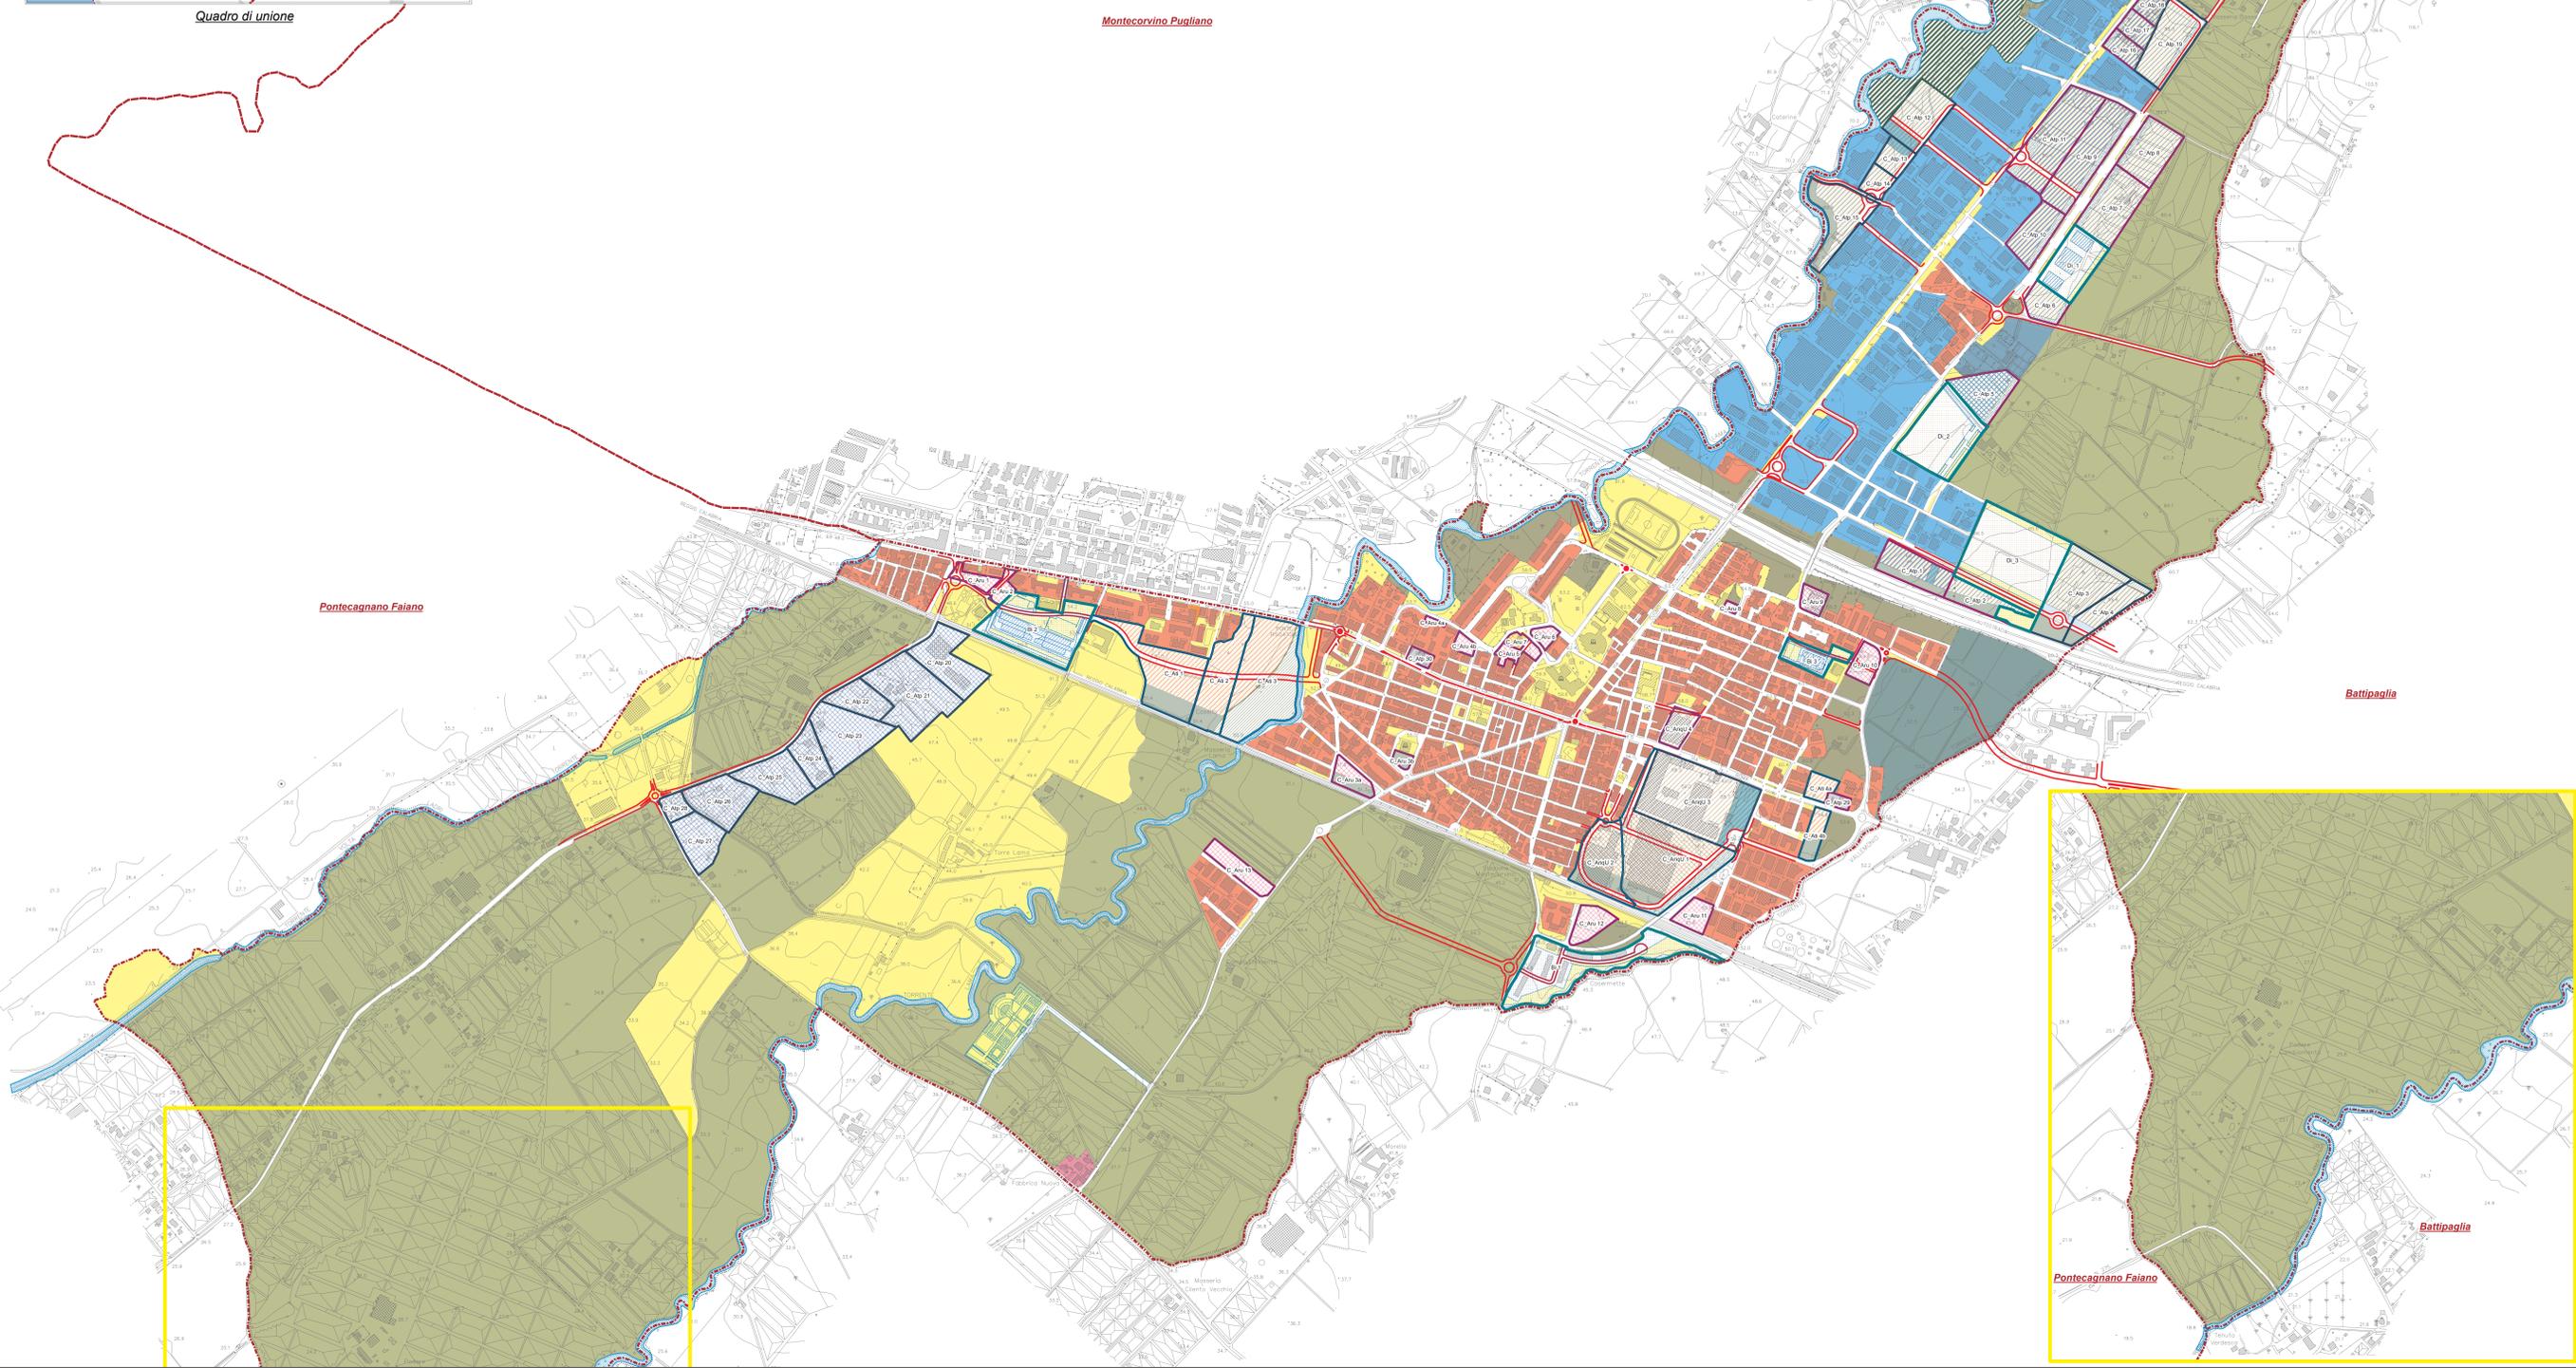

Pontecagnano Faiano

Battipaglia

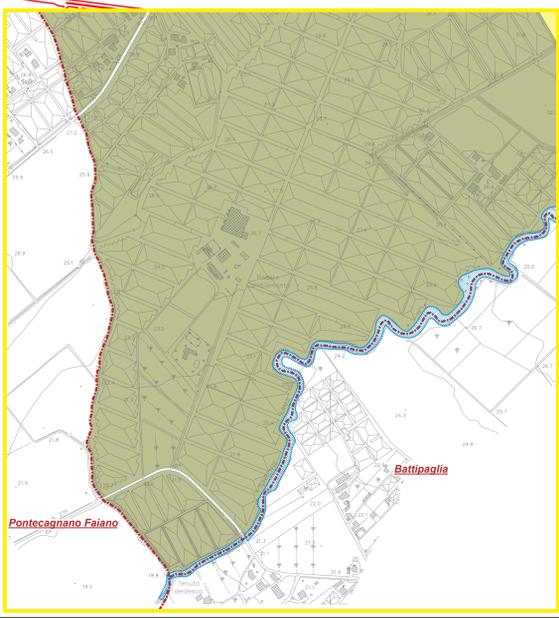

Pontecagnano Faiano

Battipaglia

