




PUC

Piano Urbanistico Comunale
PRELIMINARE DI PIANO

AREA SVILUPPO DEL TERRITORIO, INNOVAZIONE, SPORTELLO DELL'IMPRESA
UFFICIO PIANIFICAZIONE URBANISTICA

autore:
Domenico Volpe
delegato all'urbanistica:
Stefano Ciccarello
responsabile unico
del procedimento:
ing. Pino Schiavo
supporto al responsabile unico
del procedimento:
arch. Francesca Carcimino
progettista:
ing. Pino Schiavo
gruppo di lavoro:
ing. Palmirino Belardo
geom. Pietro Diana
geom. Cosimo Nera
geom. Carmelo Panico
servizi di consulenza agronomica:
dr.ssa Sara D'Alessio
servizi di consulenza geologica:
dr.ssa Mariateresa Bassi
servizi per il
sistema informativo territoriale:
geom. Amadeo Mazzeo

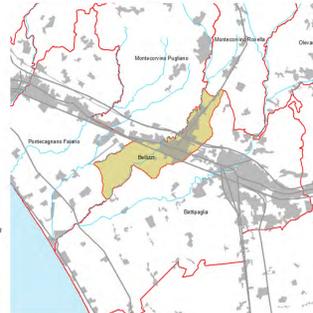


QUADRO CONOSCITIVO quadro di riferimento normativo e pianificatorio

ELABORATO Piano territoriale regionale
2.2a II QTR: ambienti insediativi Visioning tendenziale

scala 1:20.000 settembre 2017

- Legenda**
- Confini comunali
 - Confini insediativi
 - Micropoli**
 - Macroconurbazione con forte polarizzazione sul capoluogo
 - ★ Conurbazione monocentrica sul capoluogo
 - Centri sub provinciali di raccordo di primo livello
 - Centri sub provinciali di raccordo di secondo livello
 - Area urbanizzata
 - Rete Ferroviaria esistente
 - Rete Ferroviaria AV di progetto
 - Arterie stradali principali
 - ▲ Aeroporto
 - ⊘ Fascia costiera da riqualificare
 - ⊘ Fascia costiera prevalentemente integra
 - Area tendenziali**
 - Aree Naturali protette
 - Corridoi ecologici protetti
 - Aree a vocazione agro-forestale degradate sottoposte a pressione insediativa e produttiva
 - Aree vallive inigue con tendenza a specializzazione produttiva
 - Aree deboli a naturalità diffusa
 - Conurbazione multilineare continua e compatta con localizzazioni commerciali e/o industriali, con presenza di centri principali

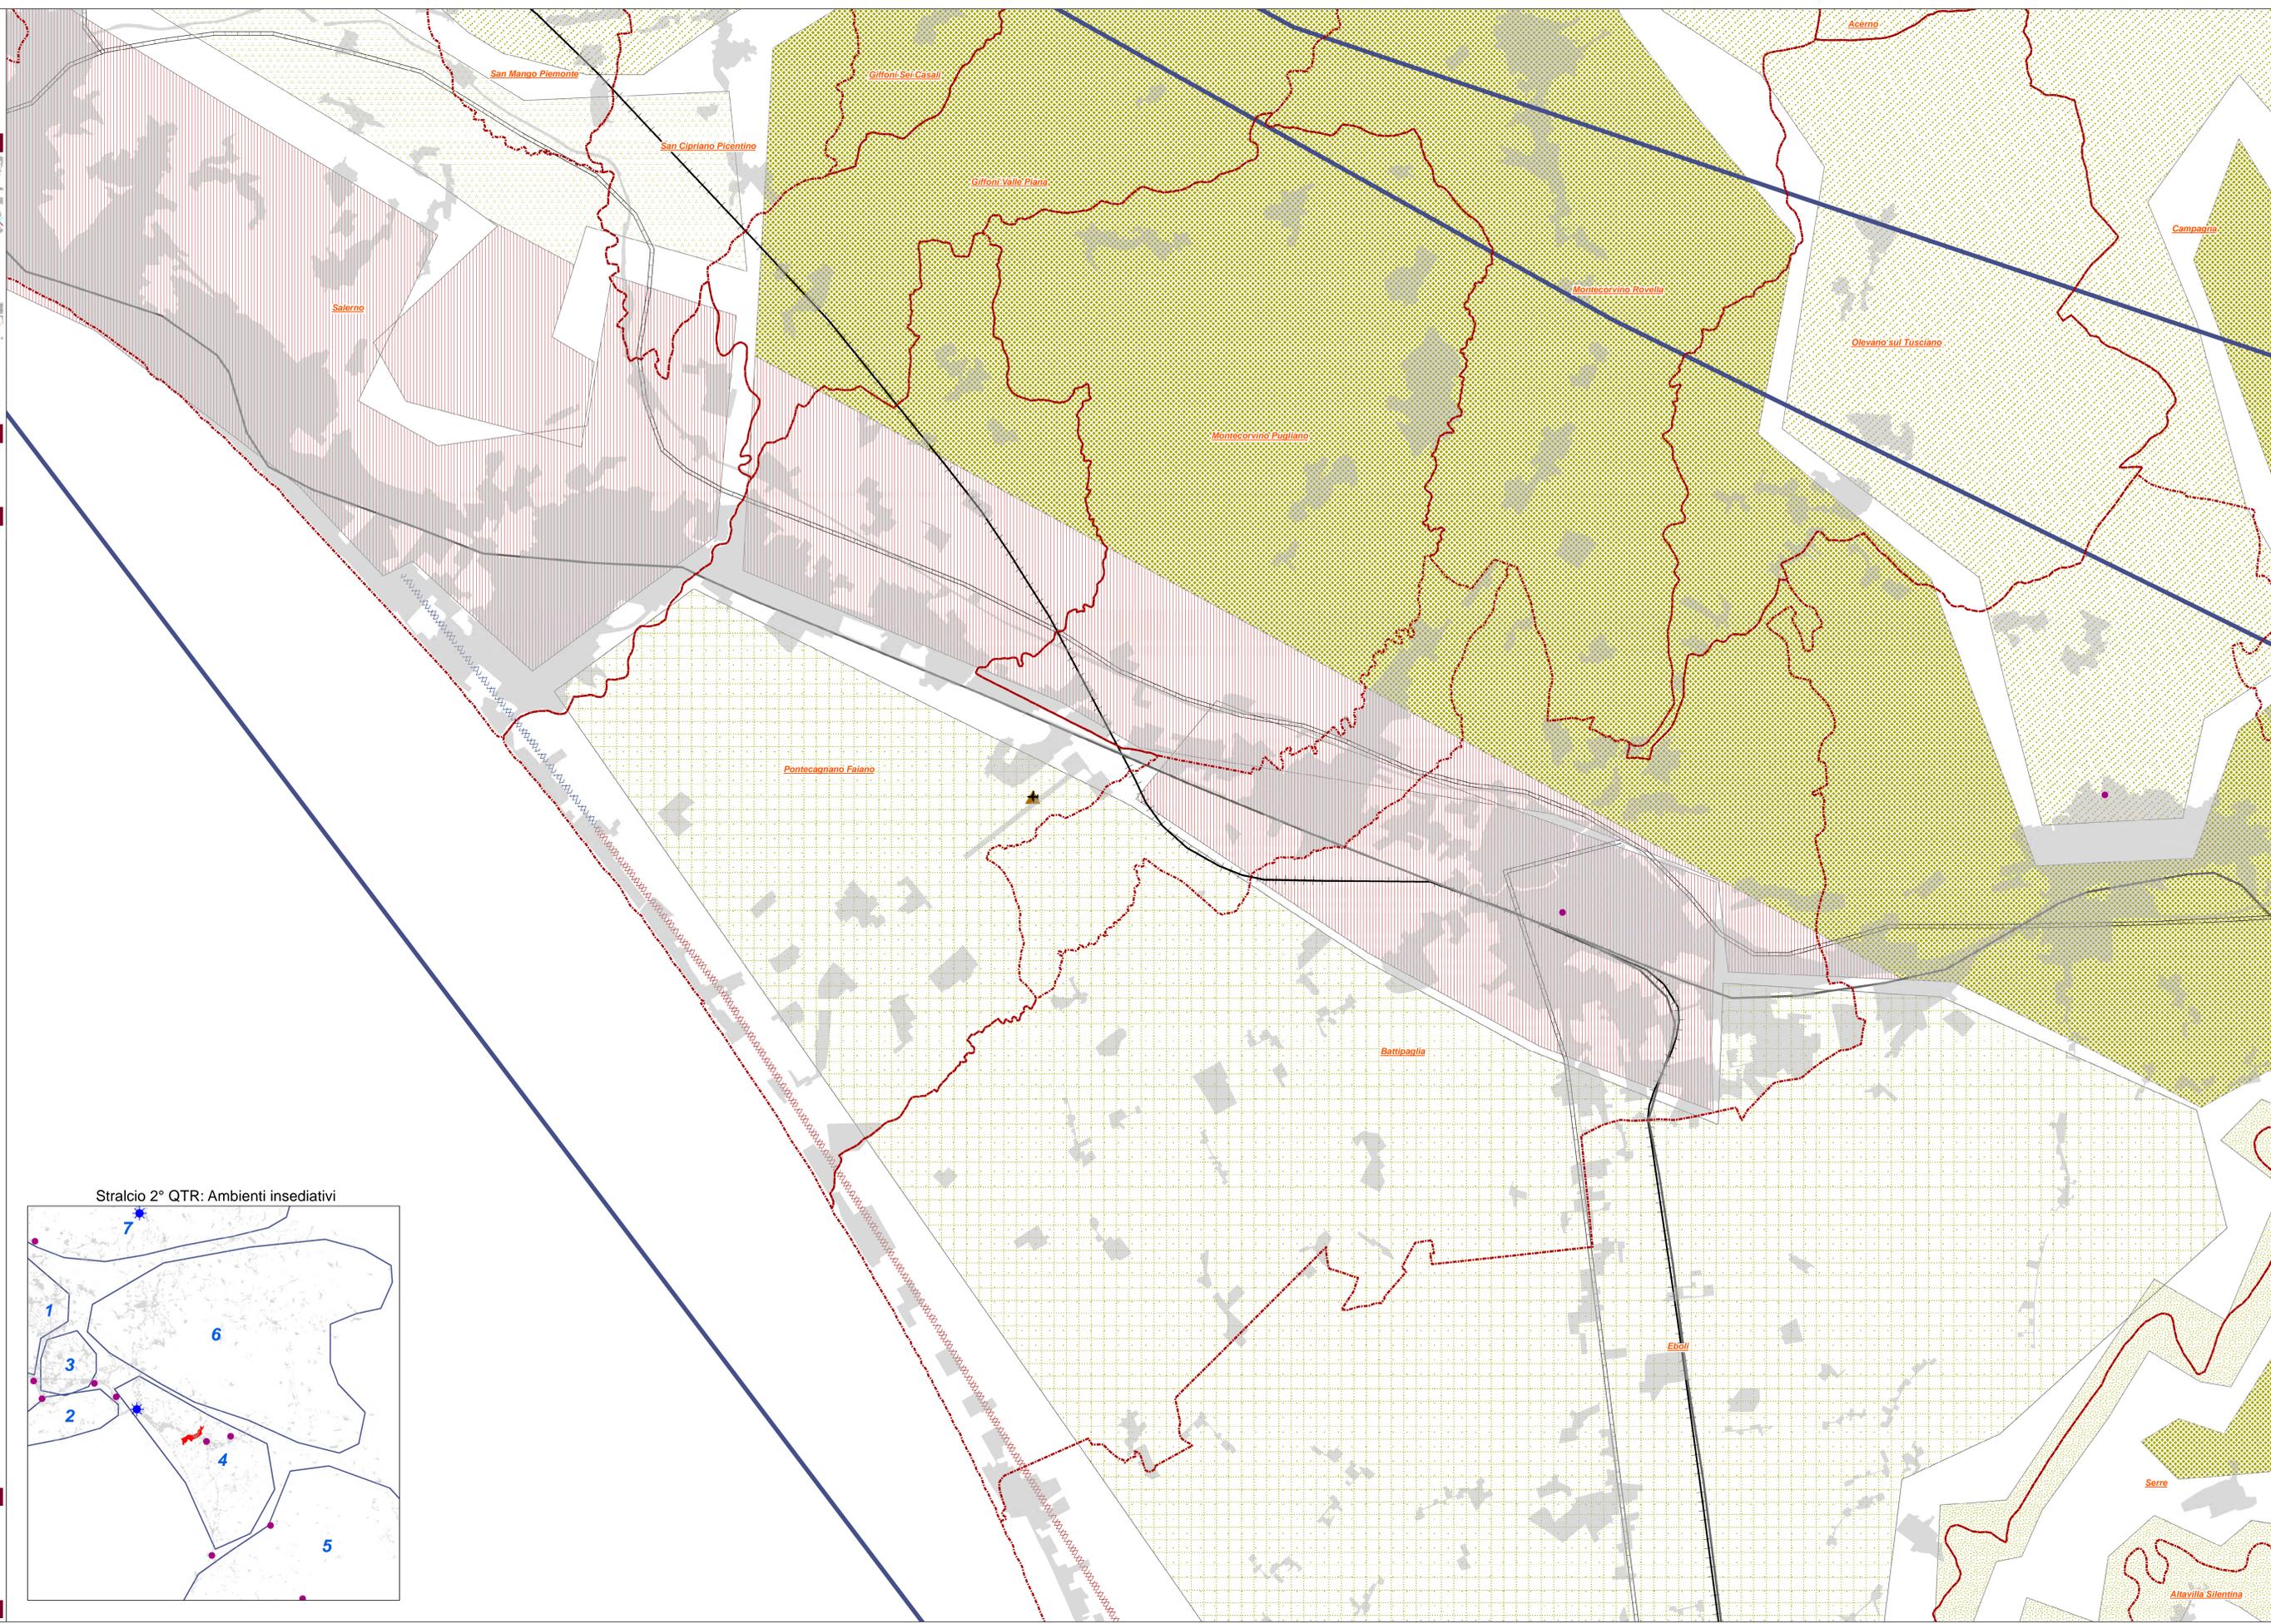

Stralcio 2° QTR: Ambienti insediativi

