




# PUC

Piano Urbanistico Comunale  
PRELIMINARE DI PIANO

AREA SVILUPPO DEL TERRITORIO, INNOVAZIONE, SPORTELLI DELL'IMPRESA  
UFFICIO PIANIFICAZIONE URBANISTICA

autore:  
Domenico Volpe  
delegato all'urbanistica:  
Stefano Ciccarello  
responsabile unico  
del procedimento:  
ing. Pino Schiavo  
supporto al responsabile unico  
del procedimento:  
arch. Francesca Carcimino  
progettista:  
ing. Pino Schiavo  
gruppo di lavoro:  
ing. Palmirino Belardo  
geom. Pietro Diana  
geom. Cosimo Nera  
geom. Carmelo Panico  
servizi di consulenza agronomica:  
dr.ssa Sara D'Alessio  
servizi di consulenza geologica:  
dr.ssa Mariateresa Bassi  
servizi per il  
sistema informativo territoriale:  
geom. Amedeo Mazzeo

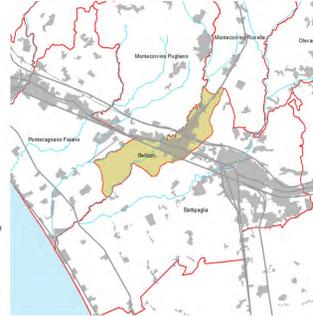


**QUADRO CONOSCITIVO** quadro di riferimento normativo e pianificatorio

ELABORATO Piano territoriale regionale  
**2.2b** II QTR: ambienti insediativi Visioning preferito

scala 1:20.000 settembre 2017

- Legenda**
- Confine comunali
  - Aree urbanizzate
  - Aree stradali principali
  - Rete Ferroviaria attuale
  - Rete Ferroviaria AV di progetto
  - Fascia costiera da riqualificare
  - Fascia costiera prevalentemente integra
  - Nodi
  - Centralità di 1° livello
  - Centralità di 2° livello
  - Centralità di 3° livello
  - Sistemi policentrici minori
  - Centralità metropolitane
  - Ambienti insediativi
  - Aree Naturali protette
  - Corridoi ecologici protetti
  - Aree a vocazione agro-zootecnica degradate sottoposte a pressione insediativa e produttiva
  - Aree vallive irrigue con tendenza a specializzazione produttiva
  - Aree delimitate a natura diffusa
  - Aree insediative da riqualificare
  - Conurbazione multilivello continua e compatta con localizzazioni commerciali e/o industriali, con presenza di centri principali

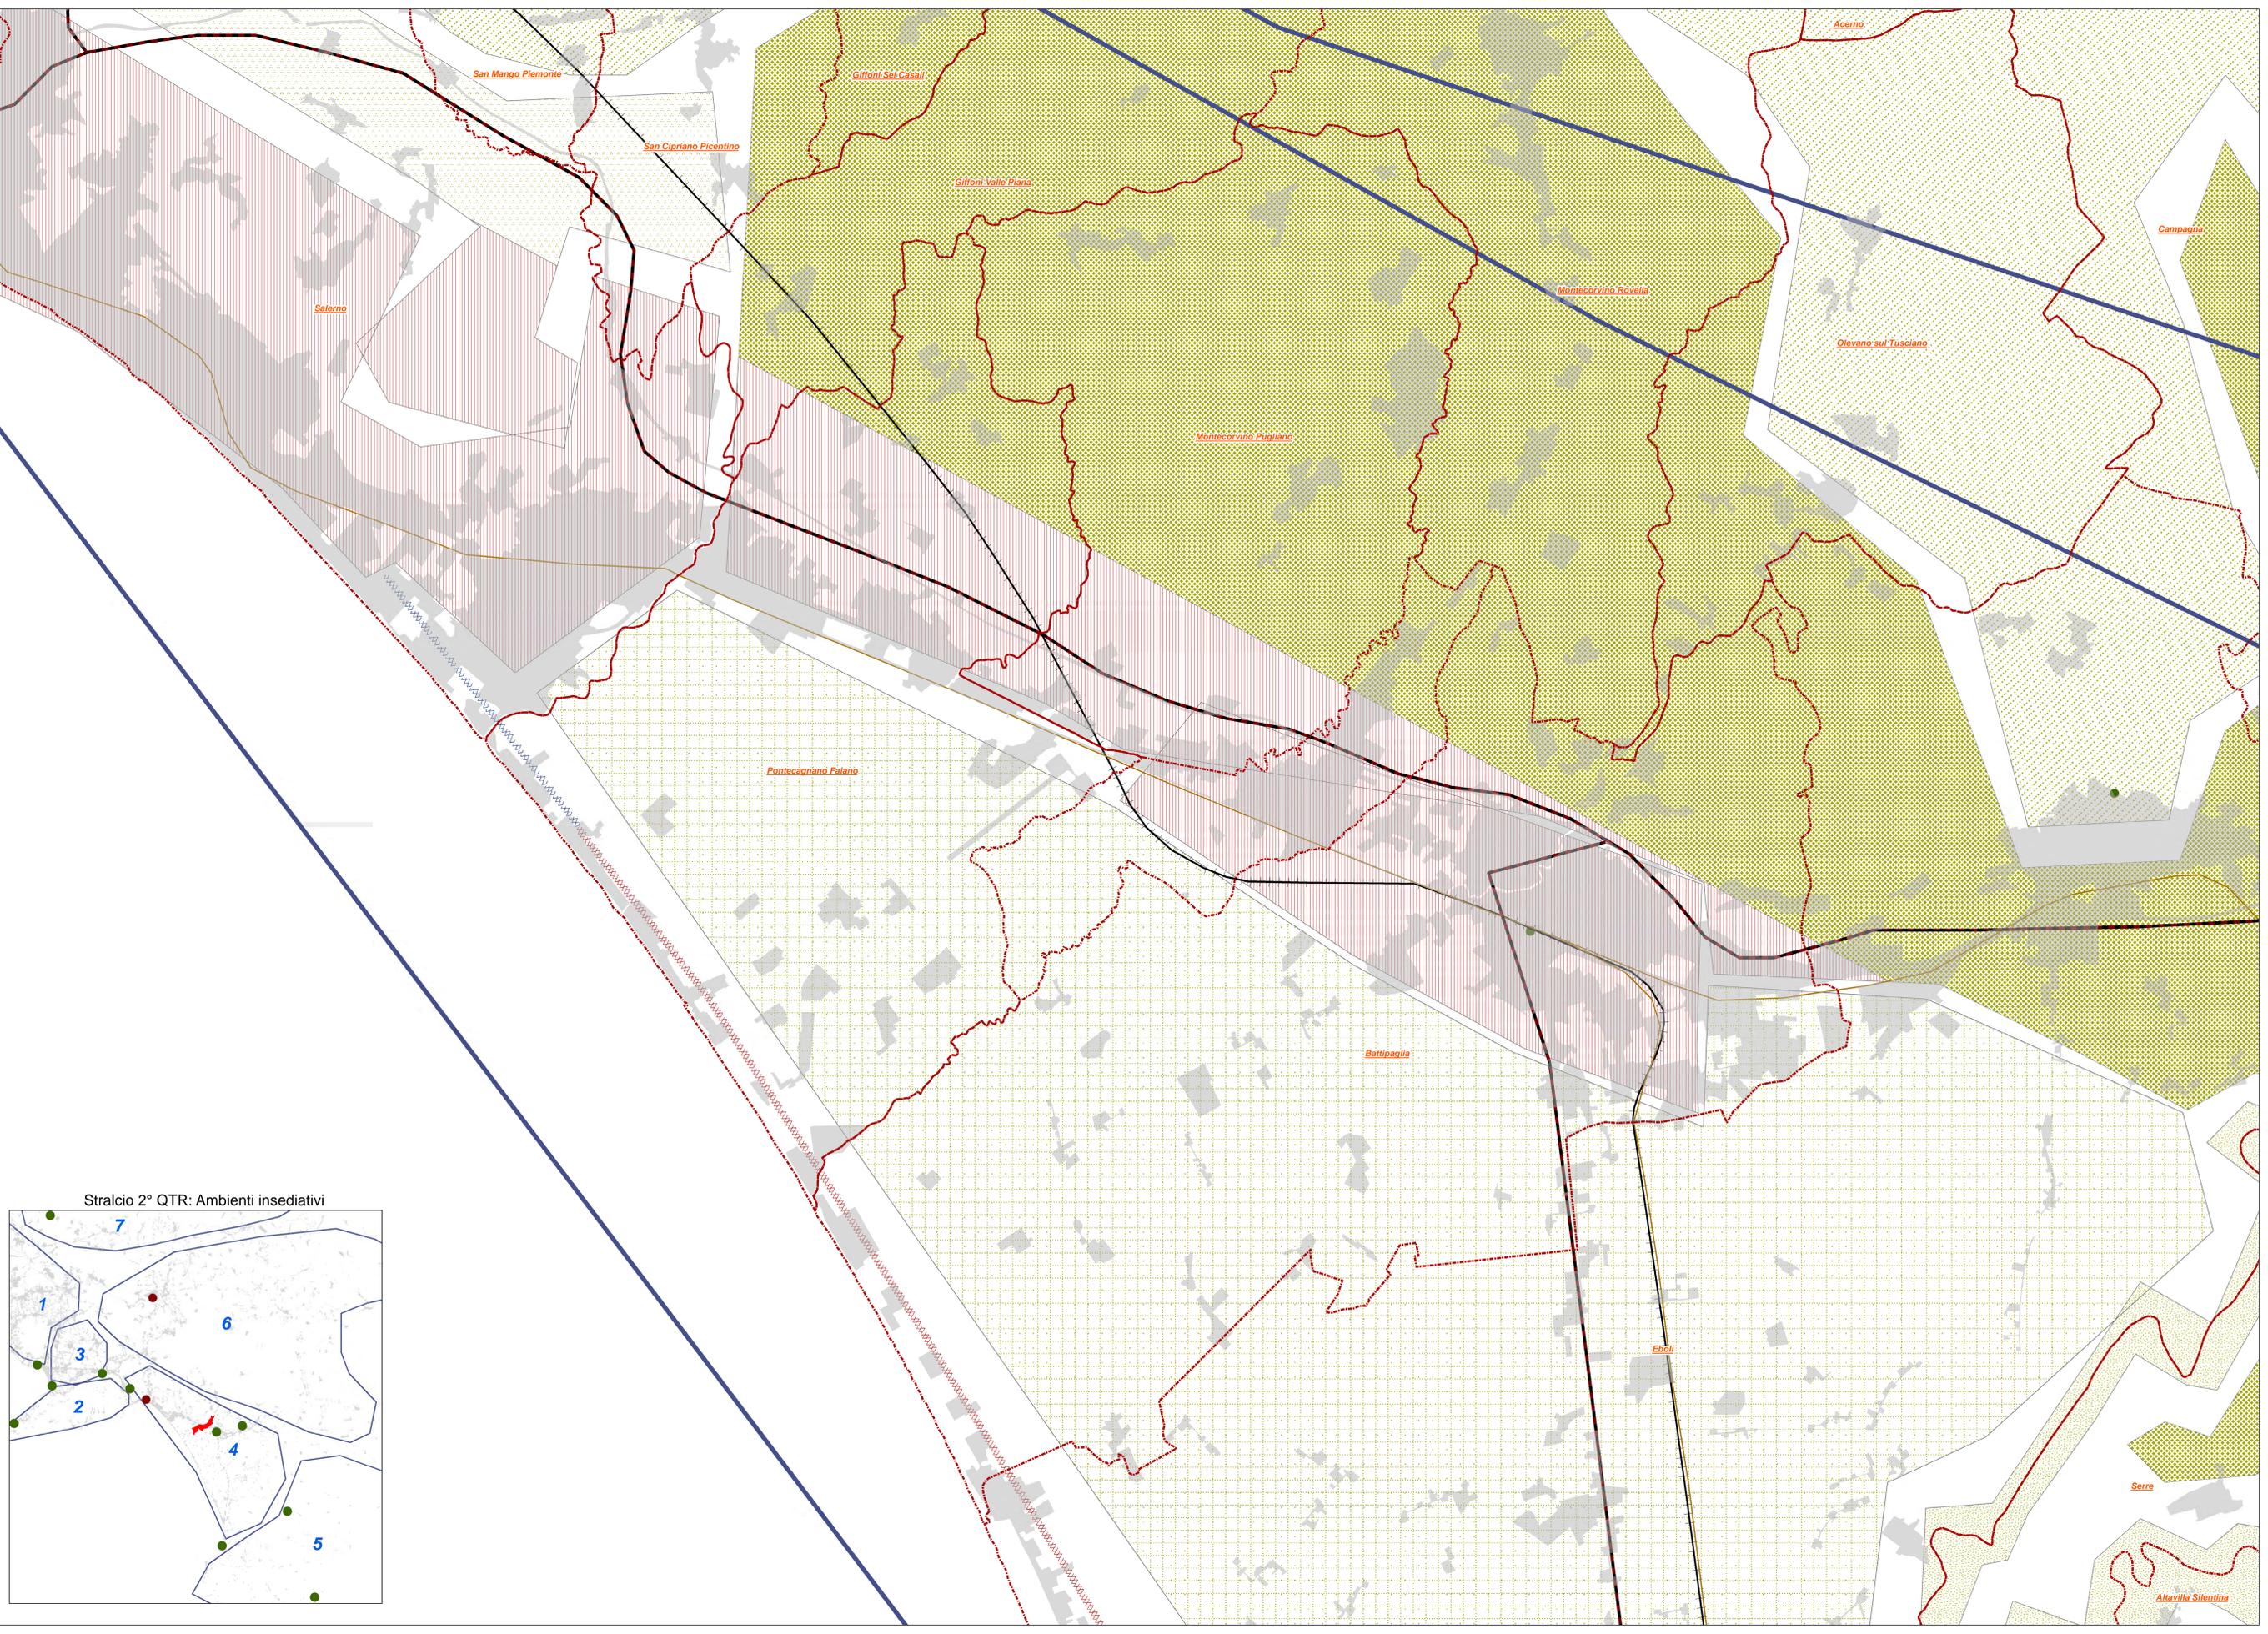

Stralcio 2° QTR: Ambienti insediativi

