



PUC

Piano Urbanistico Comunale
PRELIMINARE DI PIANO

AREA SVILUPPO DEL TERRITORIO, INNOVAZIONE, SPORTELEO DELL'IMPRESA
UFFICIO PIANIFICAZIONE URBANISTICA

sindaco
Domenico Volpe
 delegato all'urbanistica
Stefano Occarillo
 responsabile unico del procedimento
ing. Pino Schiavo
 supporto al responsabile unico del procedimento
arch. Francesca Ciancimino
 progettista
ing. Pino Schiavo
 gruppo di lavoro
ing. Palmirino Belardo
geom. Pietro Diana
geom. Cosimo Nera
geom. Carmelo Panico
 servizi di consulenza agronomica
dr.ssa Sara D'Alessio
 servizi di consulenza geologica
dr.ssa Mariateresa Bassi
 servizi per il sistema informativo territoriale
geom. Amedeo Mazzeo



QUADRO CONOSCITIVO quadro di riferimento normativo e pianificatorio

ELABORATO Piano di protezione civile
2.5c

settembre 2017



La tua Campania cresce in Europa



COMUNE DI	BELLIZZI
Provincia di	SALERNO
C.O.M.	COM 6 SA - BATTIPAGLIA

PIANO COMUNALE DI PROTEZIONE CIVILE


Edizione DICEMBRE 2015

B-LINEAMENTI DELLA PIANIFICAZIONE

Predisposizione a cura di:



Capofila: MEDITERRANEO SOCIALE S.C.A.R.L. - Napoli
28/12/2015

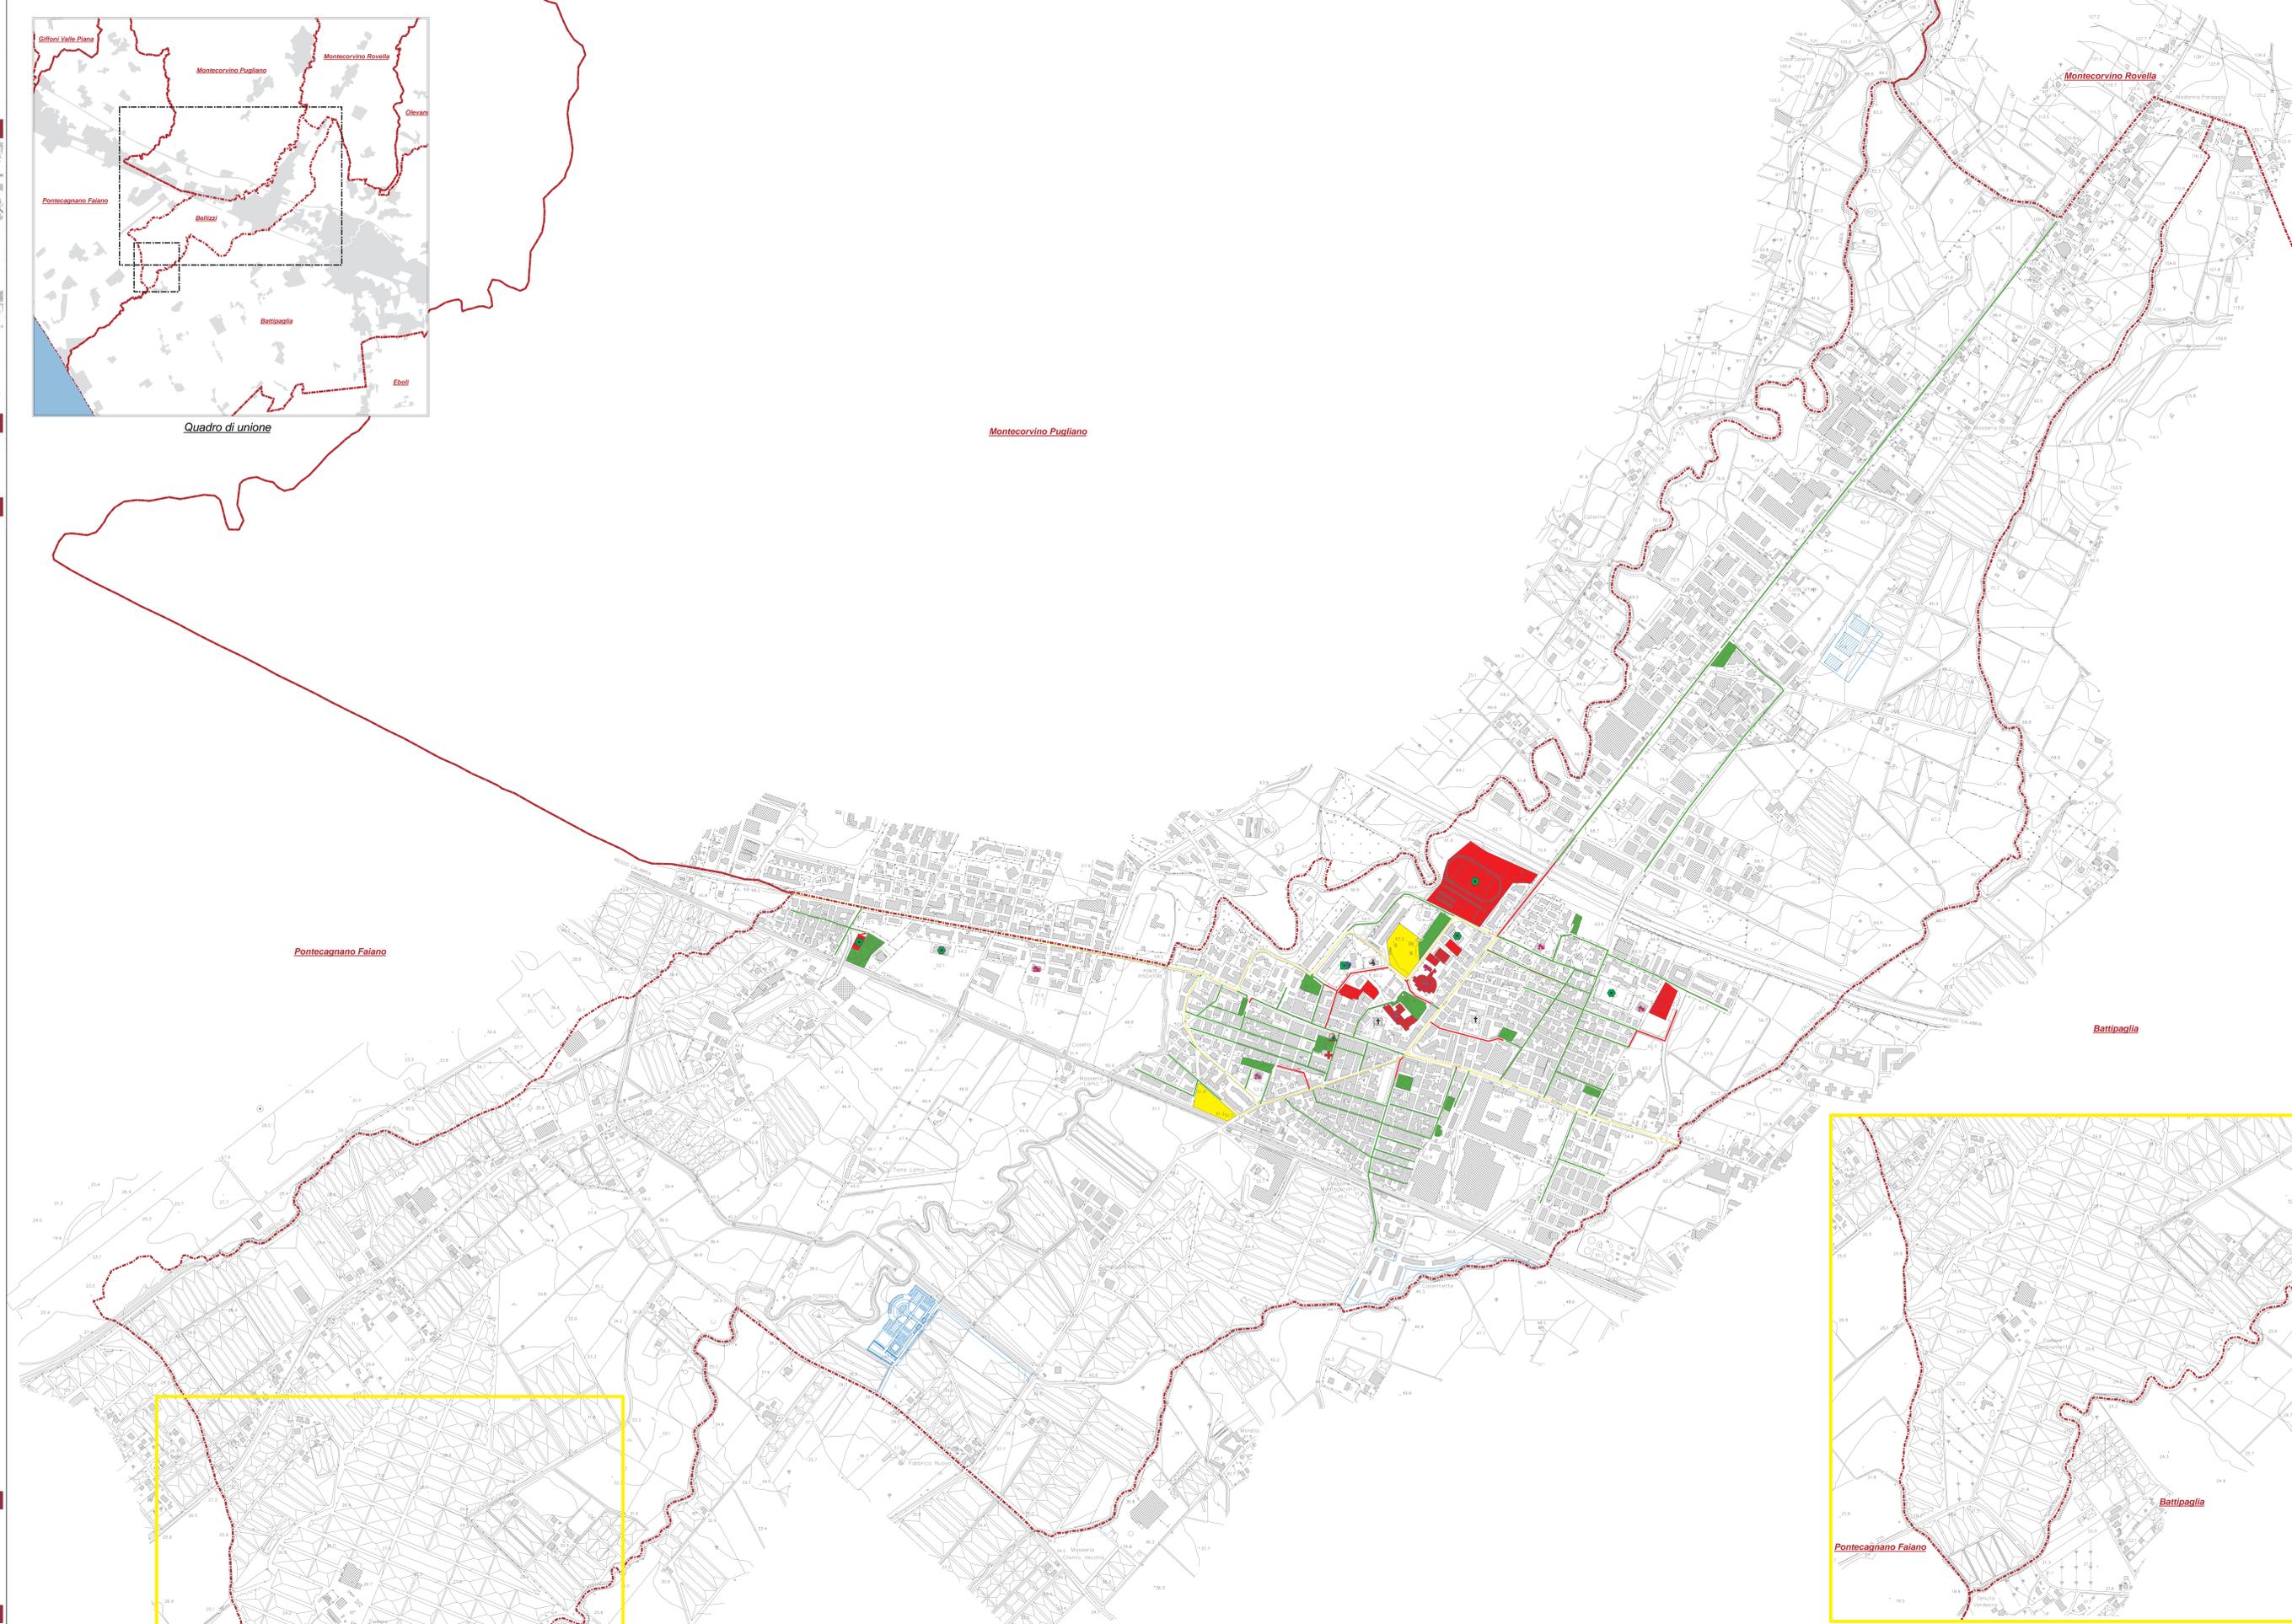

Legenda

- Confini comunali
- Edifici in corso di realizzazione
- Interventi in corso di realizzazione
- Percorsi di ammassamento
- Percorsi di attesa
- Percorsi di accoglienza
- Aree di emergenza**
- Aree di ammassamento soccorritori e risorse
- Aree di attesa della popolazione
- Aree di accoglienza o di ricovero della popolazione
- Strutture di aggregazione e accoglienza**
- IMPIANTO SPORTIVO
- LUOGO DI CULTO
- STRUTTURA RICETTIVA
- STRUTTURA SANITARIA
- STRUTTURA SCOLASTICA
- Strutture strategiche per protezione civile**
- COC
- COC SEDE OPERATIVA
- COMUNE
- GUARDIA MEDICA POLIAMBULATORIO
- NUCLEO COMUNALE PROTEZIONE CIVILE
- POLIZIA MUNICIPALE
- STAZIONE CARABINIERI BELLIZZI