



PUC

Piano Urbanistico Comunale
PRELIMINARE DI PIANO

AREA SVILUPPO DEL TERRITORIO, INNOVAZIONE, SPORTELEO DELL'IMPRESA
UFFICIO PIANIFICAZIONE URBANISTICA

sindaco
Domenico Volpe
 delegato all'urbanistica
Stefano Ciccarello
 responsabile unico
del procedimento
ing. Pino Schiavo
 supporto al responsabile unico
del procedimento
arch. Francesca Ciancimino
 progettista
ing. Pino Schiavo
 gruppo di lavoro
ing. Palmirino Belardo
geom. Pietro Diana
geom. Cosimo Nera
geom. Carmelo Panico
 servizi di consulenza agronomica
dr.ssa Sara D'Alessio
 servizi di consulenza geologica
dr.ssa Mariateresa Bassi
 servizi per il
sistema informativo territoriale
geom. Amedeo Mazzeo



DOCUMENTO STRATEGICO

ELABORATO

6.2c


Rete attrezzature

scala 1:5.000

settembre 2017


Legenda

- Confini comunali
- Edifici in corso di realizzazione
- Interventi in corso di realizzazione
- Edilizia residenziale pubblica**
- Edilizia sovvenzionata
- Edilizia convenzionata
- Edilizia convenzionata - agevolata in corso di completamento
- Edilizia agevolata in corso di realizzazione
- Attrezzature e spazi pubblici**
- F1_azienda agraria e zootecnica torre Lama
- F2_stazione ferroviaria
- F3_aerostazione Salerno Costa d'Amalfi
- F4 ampliamento aerostazione
- Parcheggio
- Parcheggio in corso di realizzazione
- Attrezzatura scolastica
- Attrezzatura interesse comune
- Attrezzatura interesse comuni in corso di realizzazione
- Spazi pubblici attrezzati
- Spazi pubblici attrezzati in corso di realizzazione
- Attrezzature e spazi pubblici in corso di realizzazione
- Attrezzature e spazi pubblici determinati da future trasformazioni
- Aree verdi di progetto**
- Area di compensazione ecologica
- Verde pubblico
- Parco

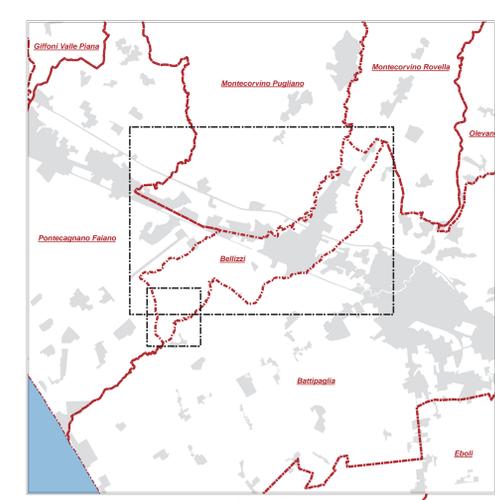


Quadro di unione

Montecorvino Pugliano

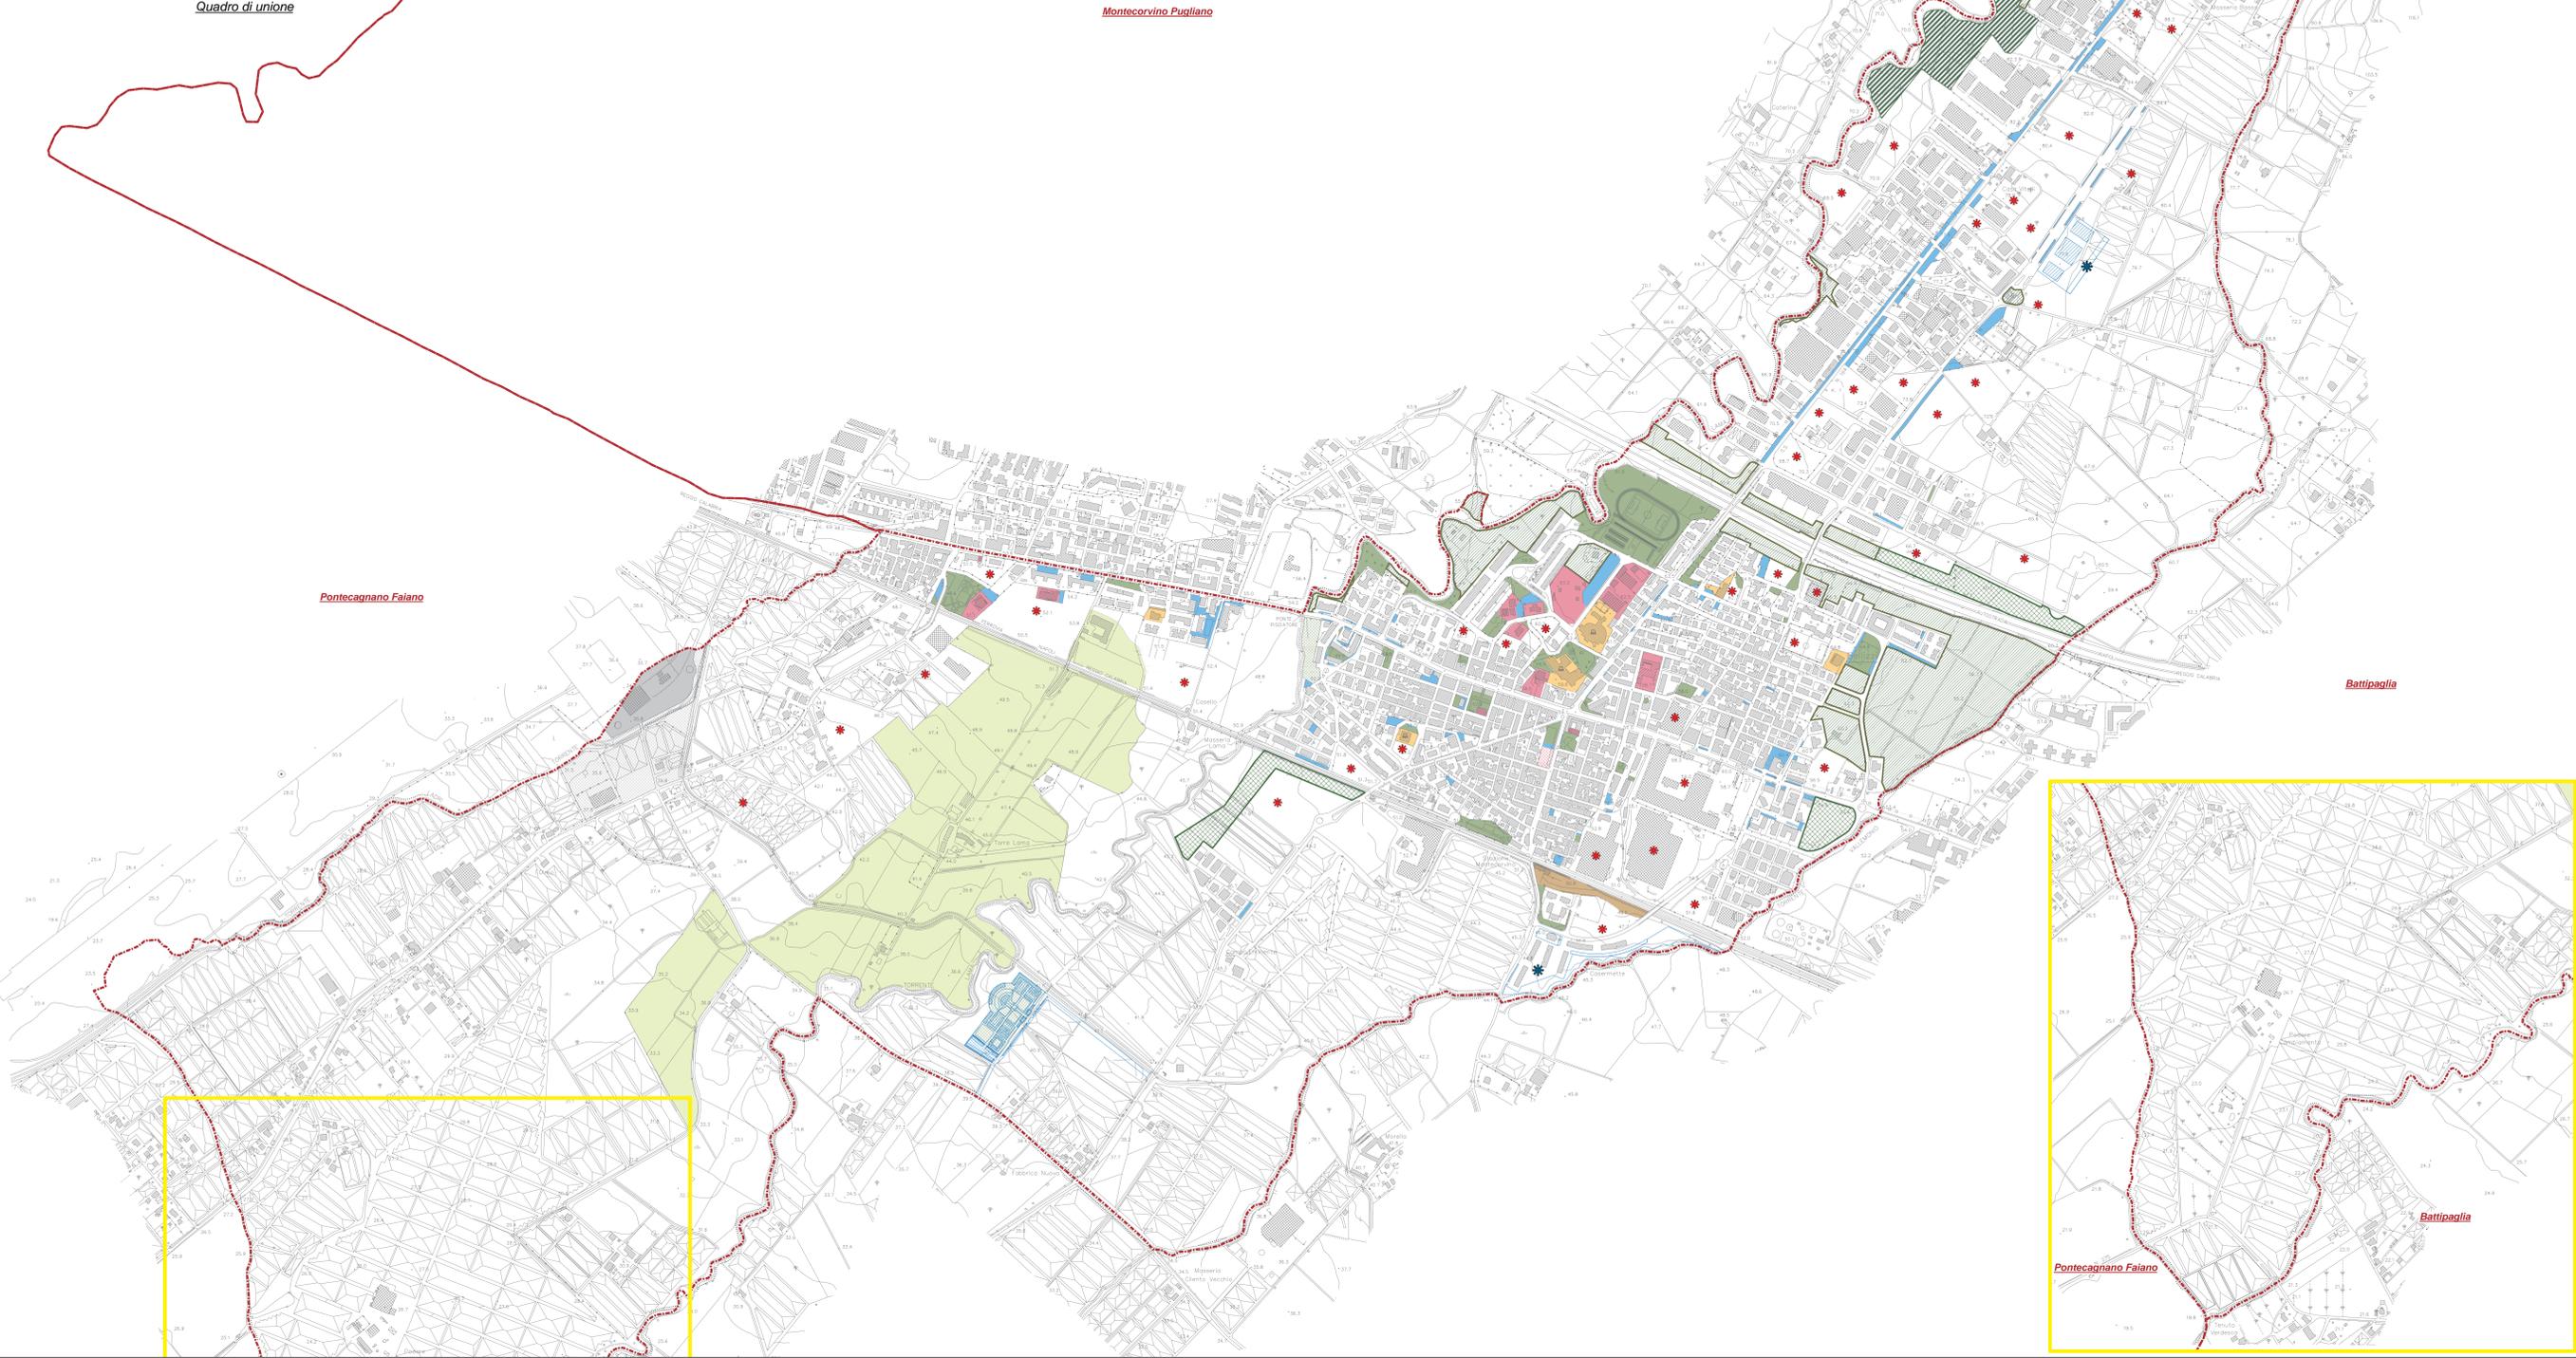

Pontecagnano Faiano

Battipaglia

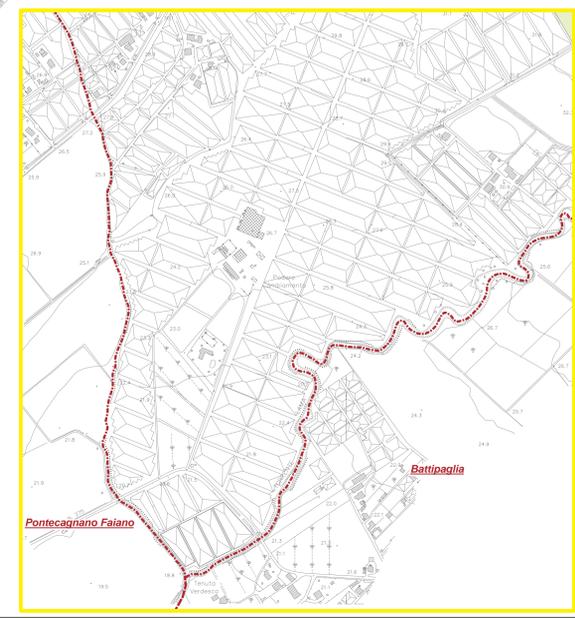

Pontecagnano Faiano

Battipaglia

