




sindaco  
Domenico Volpe  
 delegato all'urbanistica  
Stefano Ciccanello  
 responsabile unico del procedimento  
ing. Pino Schiavo  
 supporto al responsabile unico del procedimento  
arch. Francesca Ciancimino  
 progettista  
ing. Pino Schiavo  
 gruppo di lavoro  
ing. Palmirino Belardo  
geom. Pietro Diana  
geom. Cosimo Nera  
geom. Carmelo Panico  
 servizi di consulenza agronomica  
dr.ssa Sara D'Alessio  
 servizi di consulenza geologica  
dr.ssa Mariateresa Bassi  
 servizi per il sistema informativo territoriale  
geom. Amleto Mazzeo

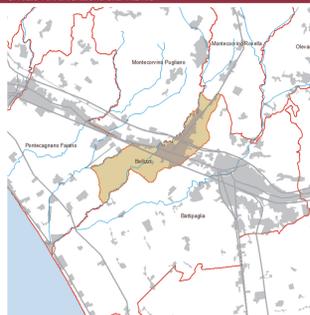


### DOCUMENTO STRATEGICO

ELABORATO  
**6.1** Disciplina strutturale

scala 1:5.000 ottobre 2019


### Legenda

- Confini comunali
  - edifici in corso di realizzazione
  - Interventi in corso di realizzazione
  - Corpi idrici
  - Standard esistenti e in corso di realizzazione
  - Viabilità di progetto
  - Parco di progetto
- Visione strutturale**
- Città compatta**
- Ambito urbano consolidato
  - Ambito di trasformazione integrata
  - Ambito di riassetto urbano
  - Ambito urbano consolidato destinato ai servizi
  - Ambito di riqualificazione urbana con prevalenza di destinazione residenziale
  - Ambito di riqualificazione urbana con prevalenza di attività terziarie e commerciali
  - Interventi in itinere nella città compatta
- Città della produzione e dei servizi**
- Ambito produttivo consolidato con prevalenza di attività terziarie e commerciali
  - Ambito produttivo di nuova trasformazione - destinazioni terziarie e commerciali
  - Ambito produttivo di nuova trasformazione - destinazione artigianale e industriale
  - Ambito produttivo consolidato con prevalenza di attività ricettive e ricreative
  - Ambito produttivo di nuova trasformazione - destinazioni ricettive e ricreative
  - Ambito produttivo di nuova trasformazione - destinazioni di supporto allo scalo aeroportuale
  - intervento in itinere nella città della produzione e dei servizi
- Città giardino**
- Ambito urbano diffuso
  - Ambito di trasformazione integrata
- Territorio rurale aperto**
- area agricola periurbana di compensazione ecologica
  - Area agricola periurbana e di salvaguardia
  - Area agricola produttiva

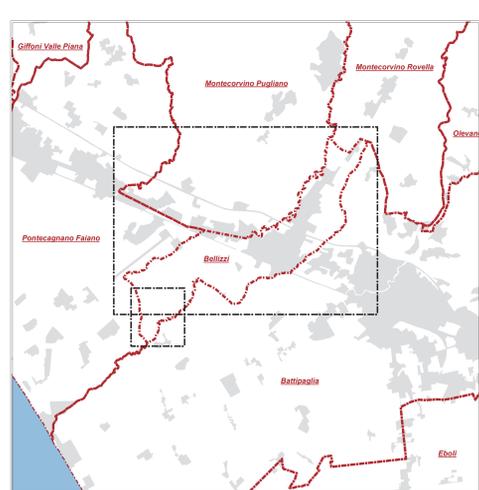


Quadro di unione

Montecorvino Pugliano

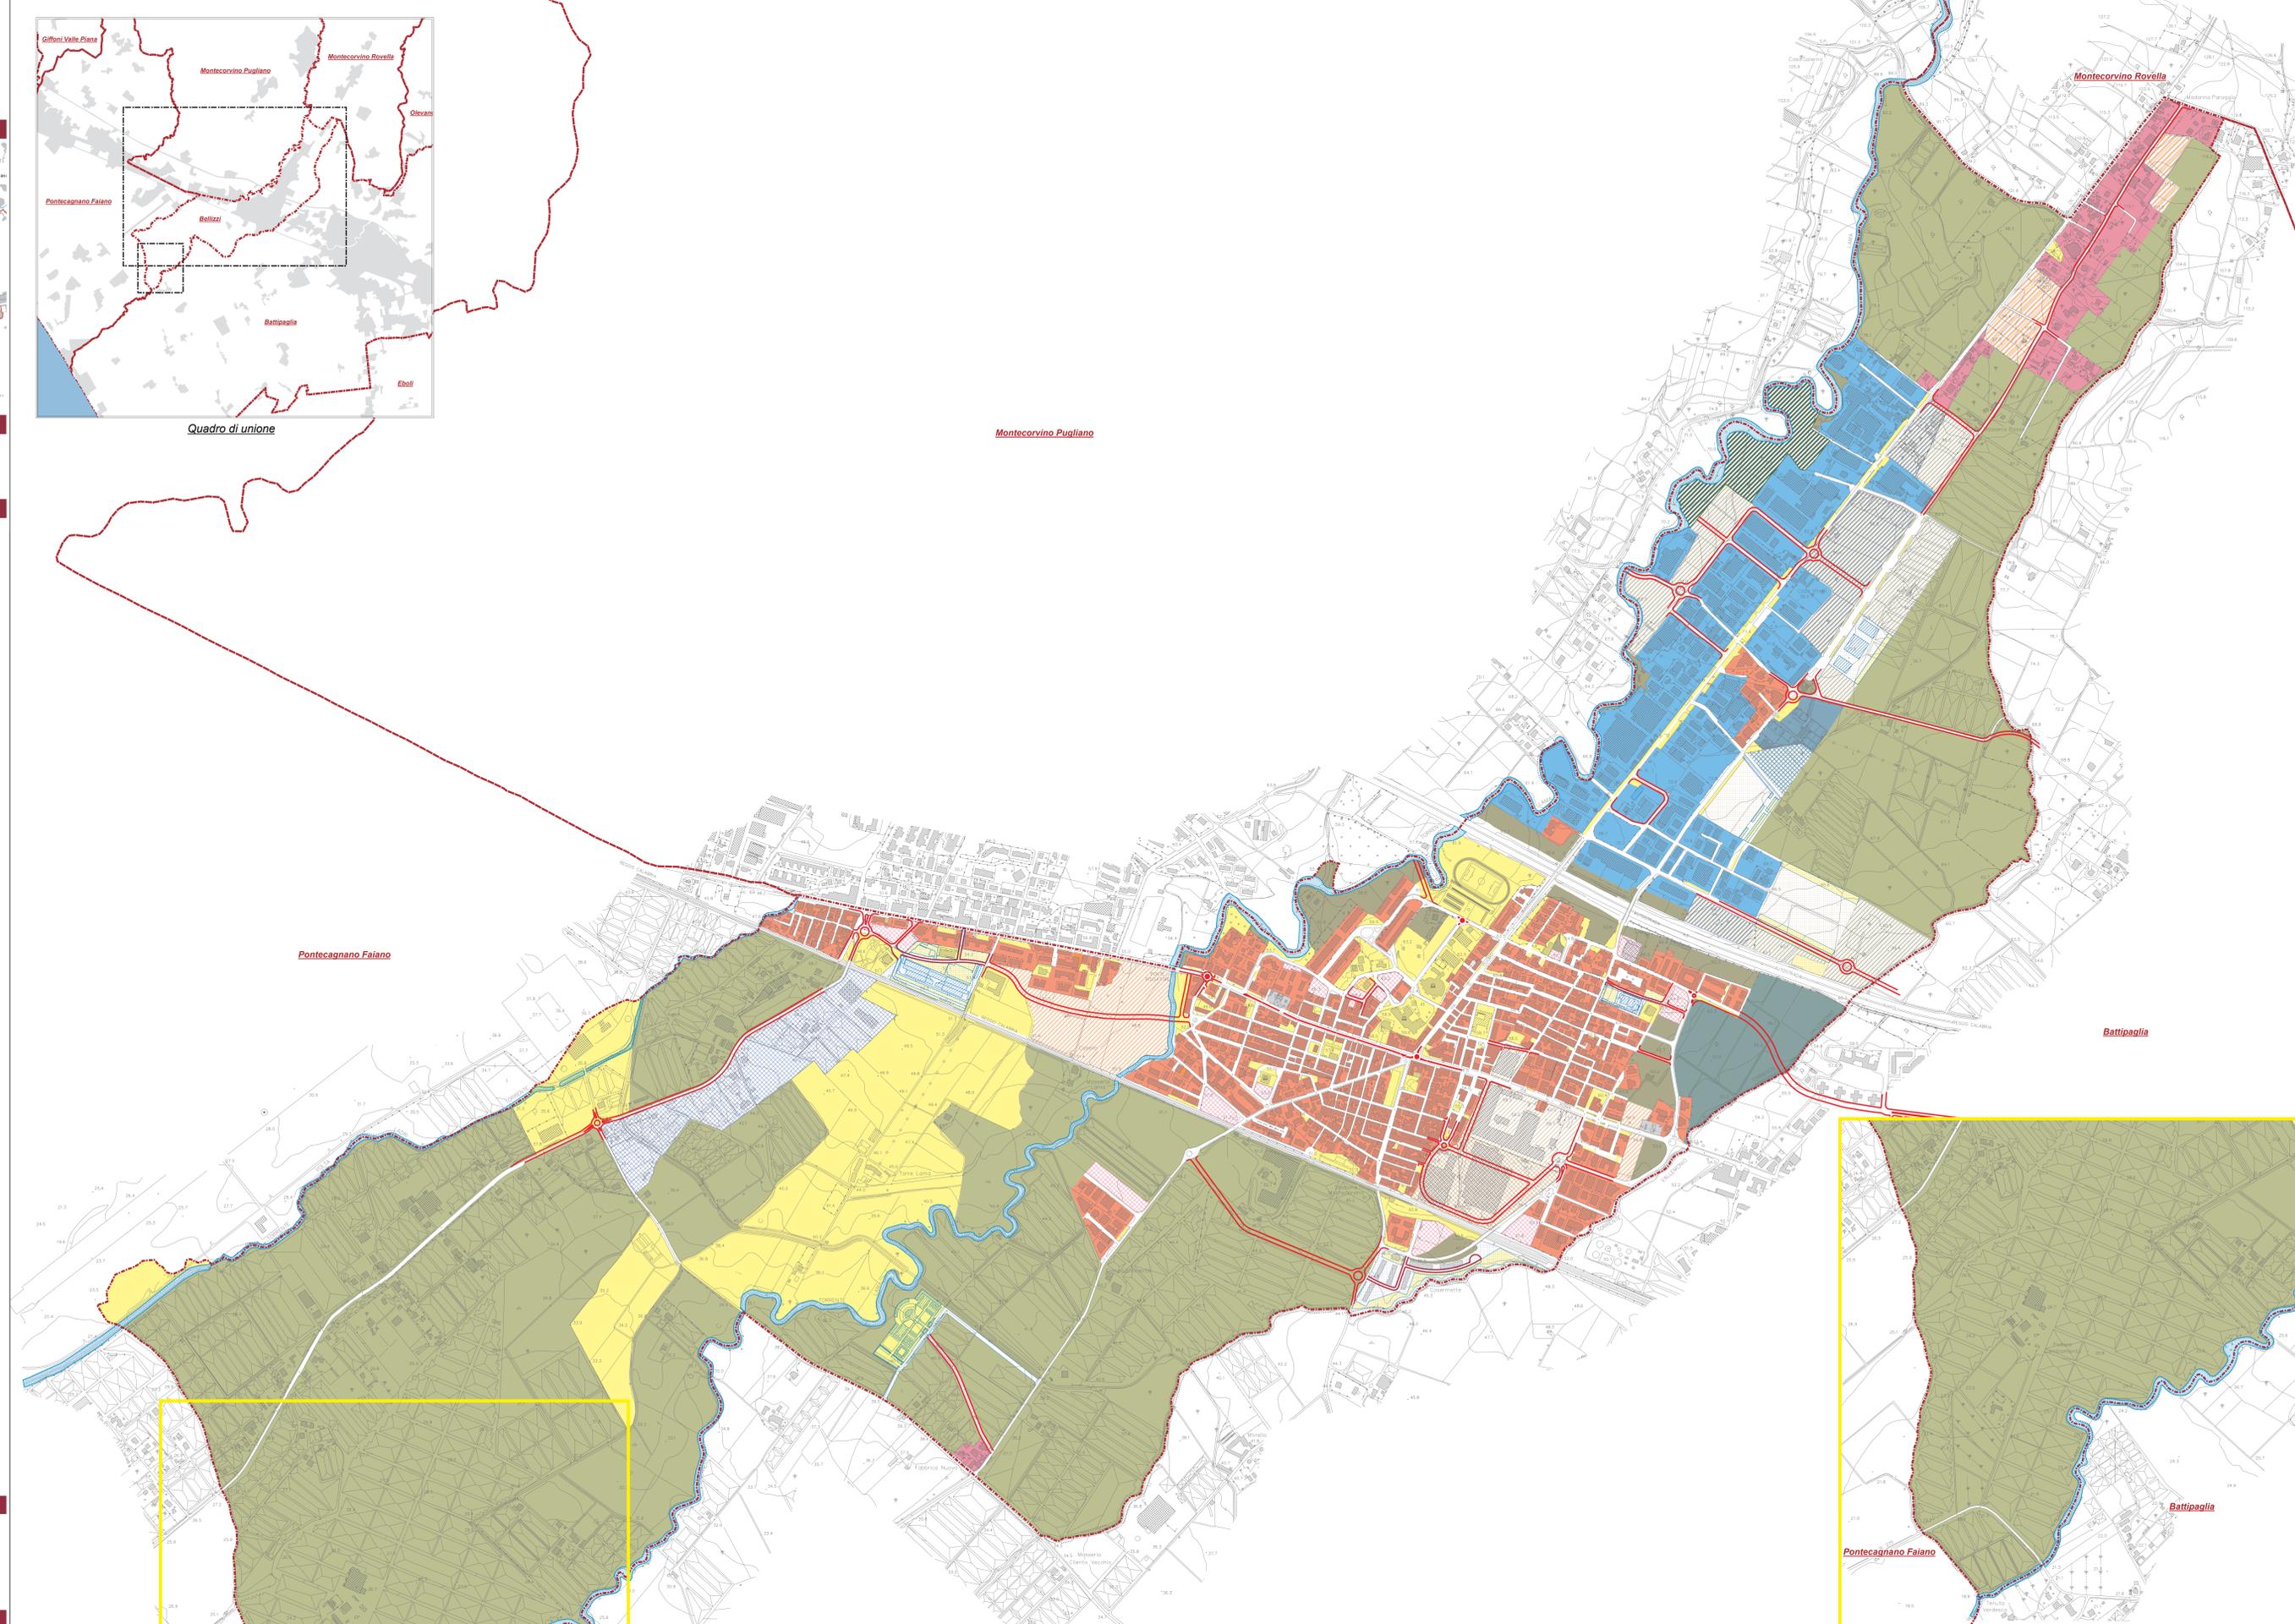

Pontecagnano Faiano

Battipaglia

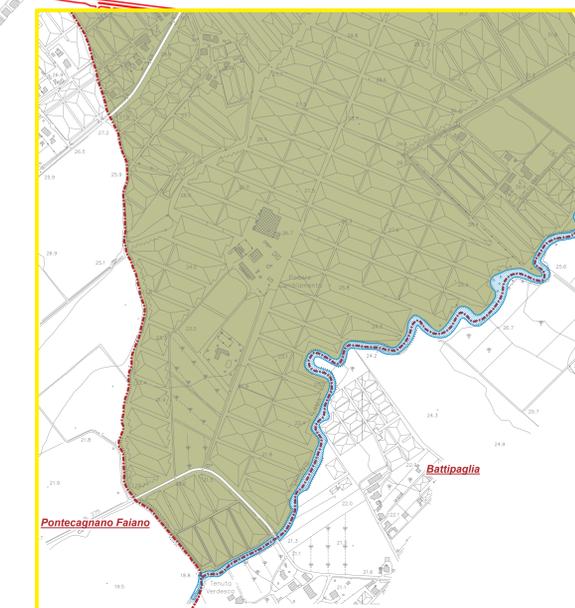

Pontecagnano Faiano

Battipaglia