




sindaco
Domenico Volpe
 delegato all'urbanistica
Stefano Ciccarello
 responsabile unico del procedimento
ing. Pino Schiavo
 supporto al responsabile unico del procedimento
arch. Francesca Ciancimino
 progettista
ing. Pino Schiavo
 gruppo di lavoro
ing. Palmirino Belardo
geom. Pietro Diana
geom. Cosimo Nera
geom. Carmelo Panico
 servizi di consulenza agronomica
dr.ssa Sara D'Alessio
 servizi di consulenza geologica
dr.ssa Mariateresa Bassi
 servizi per il sistema informativo territoriale
geom. Amleto Mazzeo

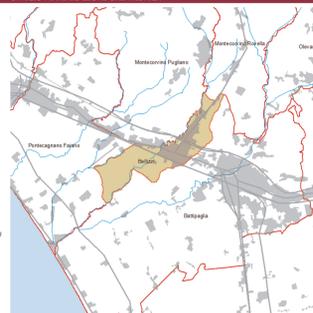

DOCUMENTO PROGRAMMATICO

ELABORATO

7.1



Usi del territorio

scala 1:5.000

ottobre 2019

Legenda

- Confini comunali
 - edifici in corso di realizzazione
 - Interventi in corso di realizzazione
 - Corpi idrici
 - Standard esistenti e in corso di realizzazione
 - Viabilità di progetto
 - Parco di progetto
- Visione strutturale**
- Città compatta**
- Ambito urbano consolidato
 - Ambito di trasformazione integrata
 - Ambito di riassetto urbano
 - Intervento in corso di realizzazione
 - Ambito urbano consolidato destinato ai servizi
 - Ambito di riqualificazione urbana con prevalenza di destinazione residenziale
 - Ambito di riqualificazione urbana con prevalenza di attività terziarie e commerciali
- Città della produzione e dei servizi**
- Ambito produttivo consolidato con prevalenza di attività terziarie e commerciali
 - Ambito produttivo di nuova trasformazione - destinazioni terziarie e commerciali
 - Ambito produttivo di nuova trasformazione - destinazione artigianale e industriale
 - Ambito produttivo consolidato con prevalenza di attività ricettive e ricreative
 - Ambito produttivo di nuova trasformazione - destinazioni ricettive e ricreative
 - Ambito produttivo di nuova trasformazione - destinazioni di supporto allo scalo aeroportuale
 - Intervento in corso di realizzazione
- Città giardino**
- Ambito urbano diffuso
 - Ambito di trasformazione integrata
- Territorio rurale aperto**
- area agricola periurbana di compensazione ecologica
 - Area agricola periurbana e di salvaguardia
 - Area agricola produttiva
- Attrezzature e spazi pubblici progetto**
- Area di compensazione ecologica
 - Parcheggio pubblico
 - Verde p.a. - parcheggio
 - Verde pubblico
 - Verde pubblico - parcheggio
 - Verde pubblico attrezzato

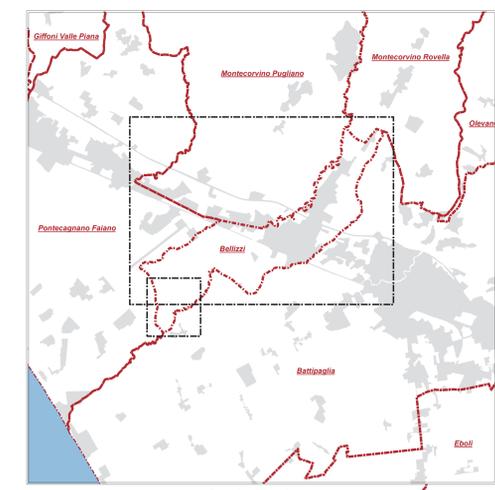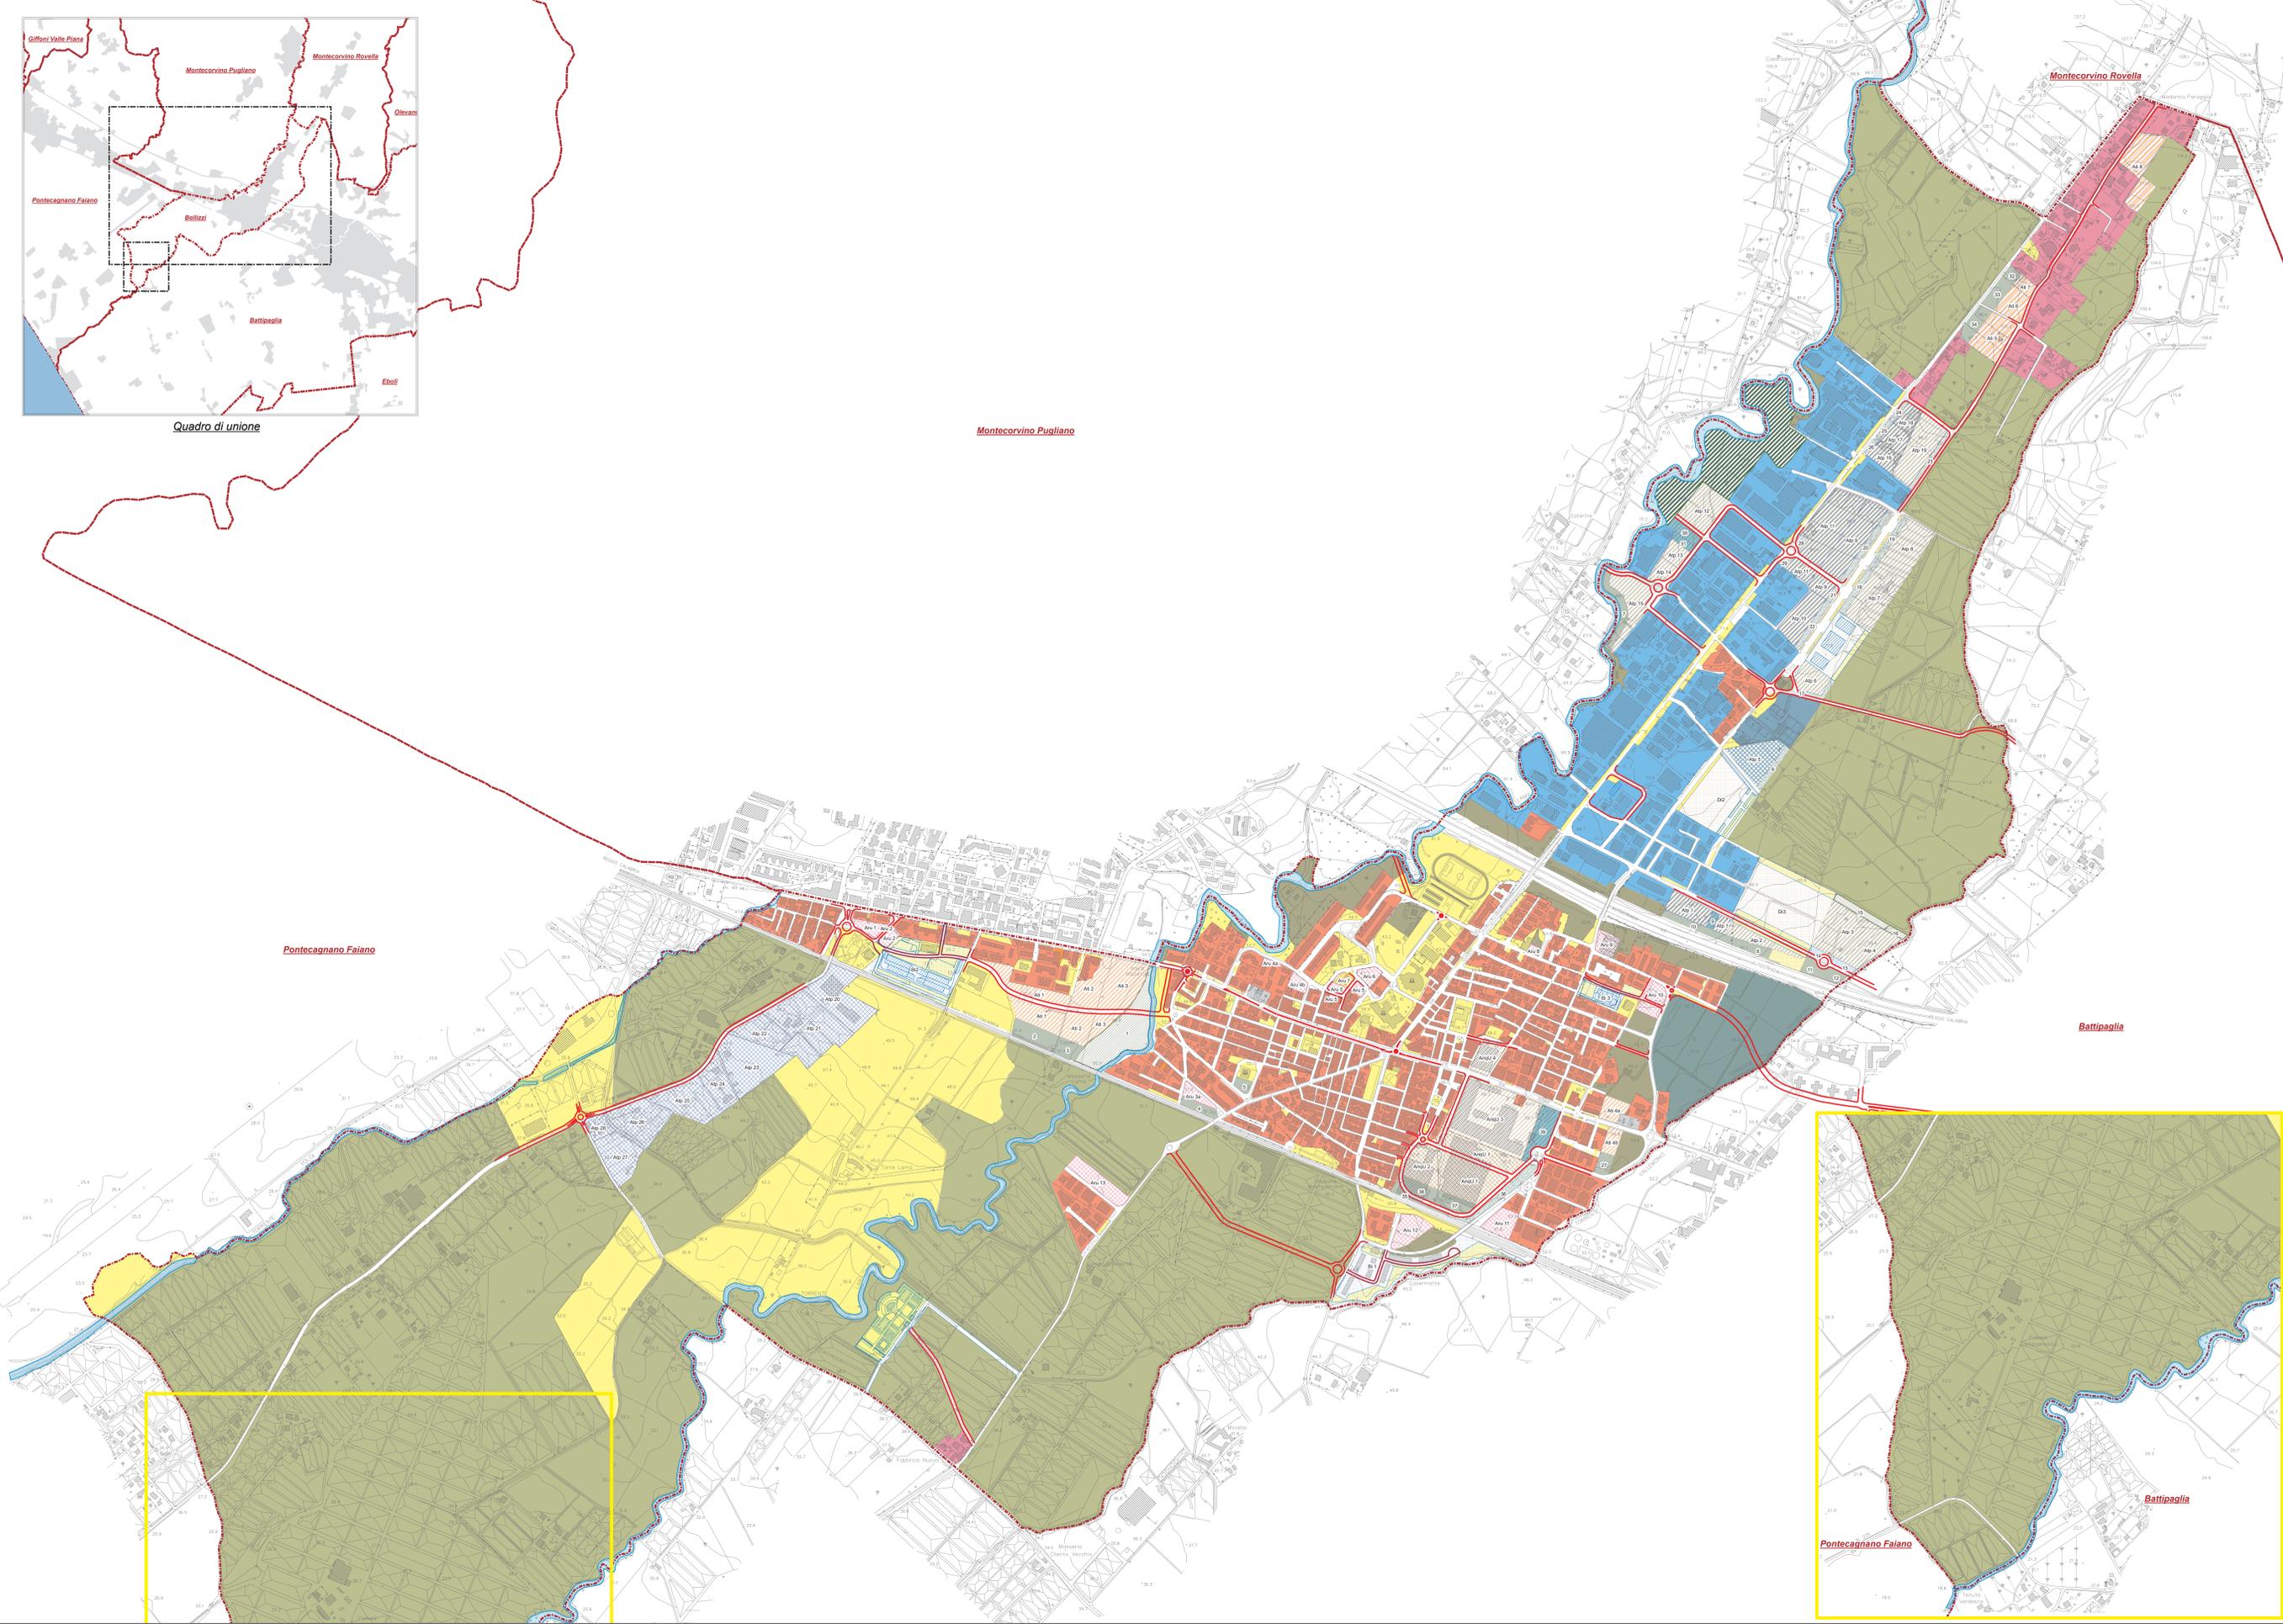


Quadro di unione

Montecorvino Pugliano

Montecorvino Rovella

Battipaglia

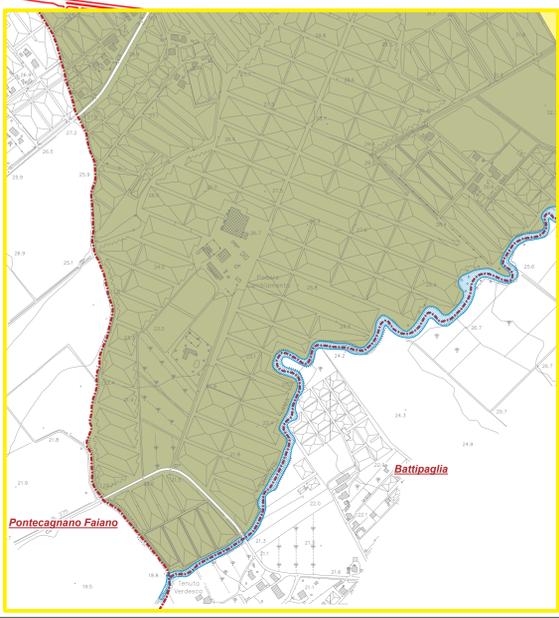

Pontecagnano Faiano

Battipaglia