



COMUNE DI BELLIZZI

Provincia di Salerno

PUC

Piano Urbanistico Comunale

AREA SVILUPPO DEL TERRITORIO, INNOVAZIONE, SPORTELLO DELL'IMPRESA

UFFICIO PIANIFICAZIONE URBANISTICA

sindaco
Domenico Volpe

delegato all'urbanistica
Stefano Ciccarello

responsabile unico
del procedimento
ing. Pino Schiavo

progettista
ing. Pino Schiavo

gruppo di lavoro
ing. Palmiero Belardo
geom. Pietro Diana
geom. Cosimo Mirra
geom. Carmelo Panico

servizi di consulenza agronomica
di.ssa Sara D'Alessio

servizi di consulenza geologica
di.ssa Mariateresa Rossi

servizi per il
sistema informativo territoriale
geom. Amadeo Mazzeo

QUADRO CONOSCITIVO

sistema ambientale e paesaggistico

ELABORATO

3.2

Carta delle risorse naturali e ambientali


Carta uso del suolo

scala 1:5.000

dicembre 2020

Legenda

 Confini comunali

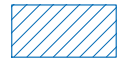 Edifici in corso di realizzazione


 Interventi in corso di realizzazione

 corpi idrici


Copertura del suolo

 E1 Aree a seminativi e cicli intensivi

 E2 Aree a seminativi e frutteti

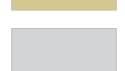 E3 Aree a pascoli e incolti

 ambiente urbanizzato e superfici artificiali

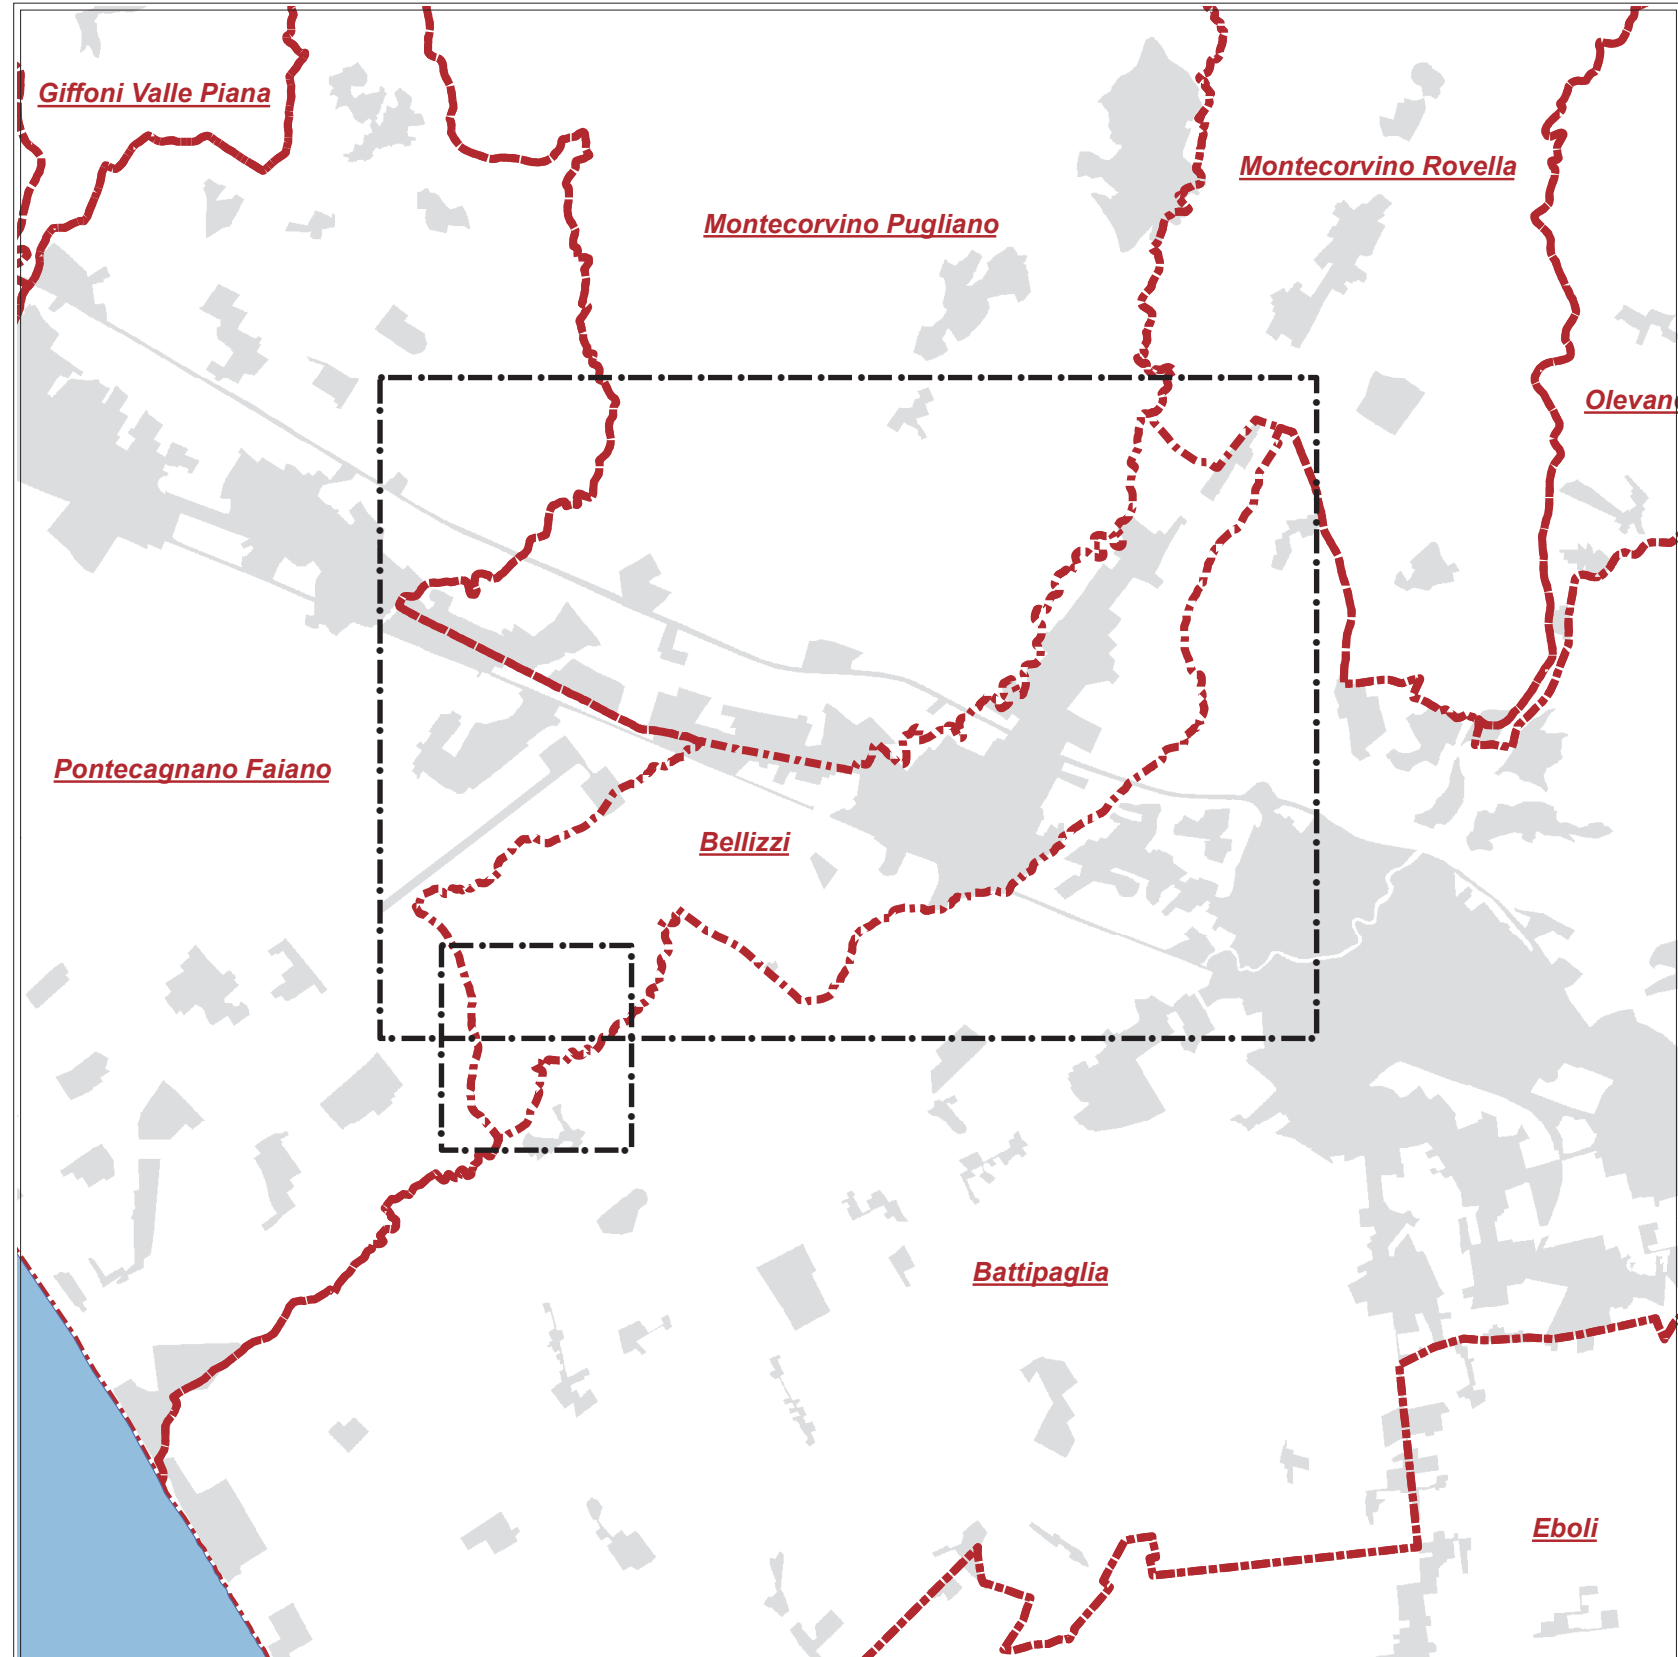

Quadro di unione






Montecorvino Pugliano

Montecorvino Rovella

Battipaglia

Pontecagnano Faiano

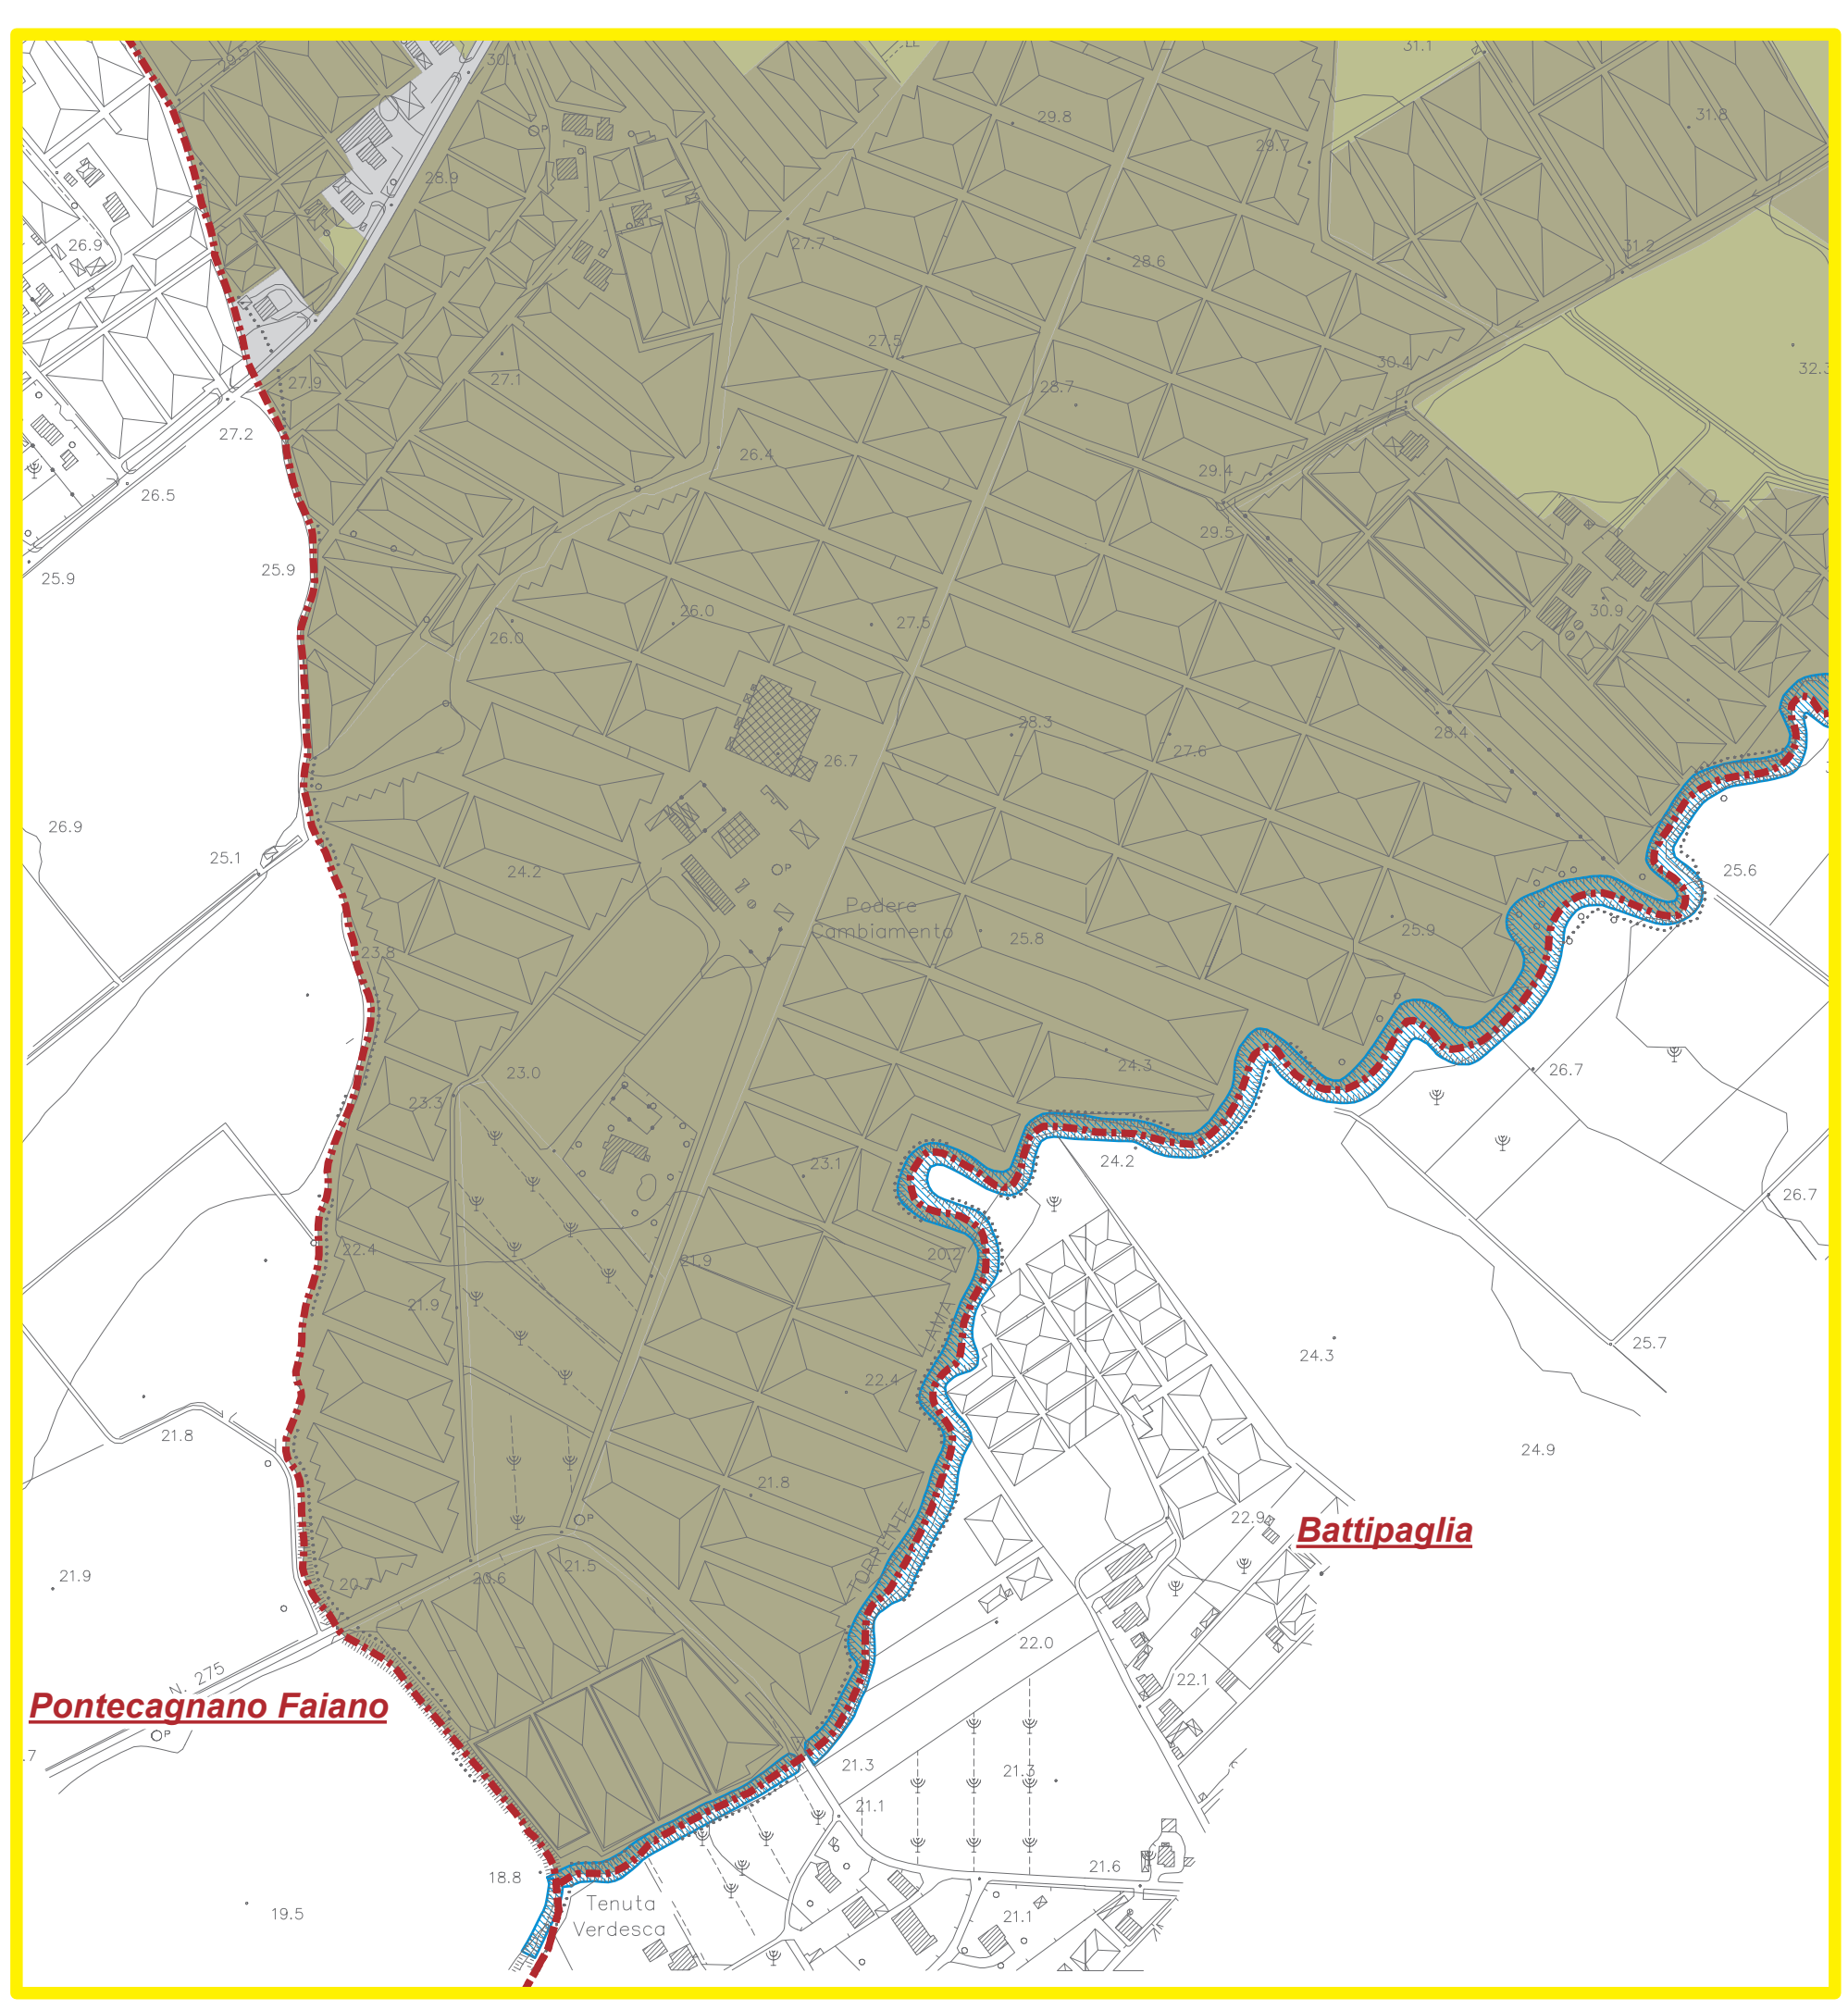

Pontecagnano Faiano

Battipaglia

Carta Tecnica Regionale anno 2011