



PUC

Piano Urbanistico Comunale

COMUNE DI BELLIZZI

Provincia di Salerno

AREA SVILUPPO DEL TERRITORIO, INNOVAZIONE, SPORTELEO DELL'IMPRESA

UFFICIO PIANIFICAZIONE URBANISTICA

sindaco
Domenico Volpe

delegato all'urbanistica
Stefano Ciccarello

responsabile unico
del procedimento
ing. Pino Schiavo


progettista
ing. Pino Schiavo

gruppo di lavoro
ing. Palmirino Balardo
geom. Pietro Diana
geom. Cosimo Mirra
geom. Carmelo Panico

servizi di consulenza agronomica
di.ssa Sara D'Allesso

servizi di consulenza geologica
di.ssa Mariateresa Basso

servizi per il
sistema informativo territoriale
geom. Amedeo Mazzeo

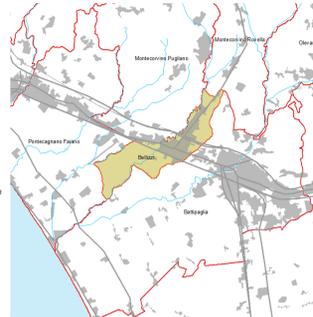


QUADRO CONOSCITIVO sistema insediativo

ELABORATO
4.2 Dotazioni territoriali esistenti

scala 1:5.000 dicembre 2020


Legenda

- Confini comunali
- Edifici in corso di realizzazione
- Interventi in corso di realizzazione
- Aerostazione Salerno Costa D'Amalfi
- Stazione ferroviaria
- Casa comunale
- Caserma carabinieri
- Attrezzatura sociale e culturale
- Ufficio postale
- Scuola
- Area mercato
- Attrezzatura sportiva
- Farmacia comunale
- Chiesa
- Cimitero comunale
- Isola ecologica
- Sede protezione civile
- Azienda agraria e zootecnica universitaria Torre Lama
- Edilizia residenziale pubblica**
- Edilizia sovvenzionata
- Edilizia convenzionata
- Edilizia convenzionata - agevolata in corso di completamento
- Attrezzature e spazi pubblici**
- F1
- F2
- F3
- F4 ampliamento aerostazione
- Parcheggio
- Parcheggio in corso di realizzazione
- Attrezzatura scolastica
- Attrezzatura interesse comune
- Attrezzatura interesse comune in corso di realizzazione
- Spazi pubblici attrezzati
- Spazi pubblici attrezzati in corso di realizzazione

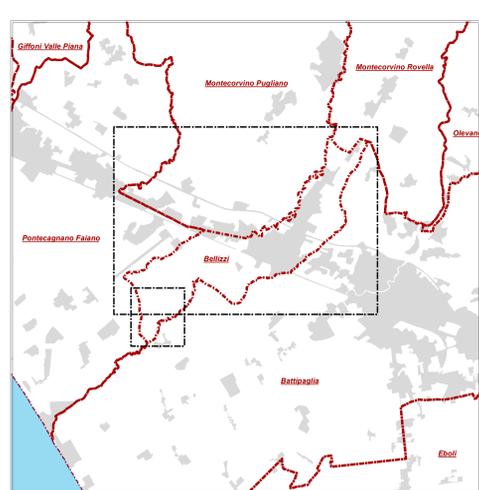

Quadro di unione

Montecorvino Pugliano

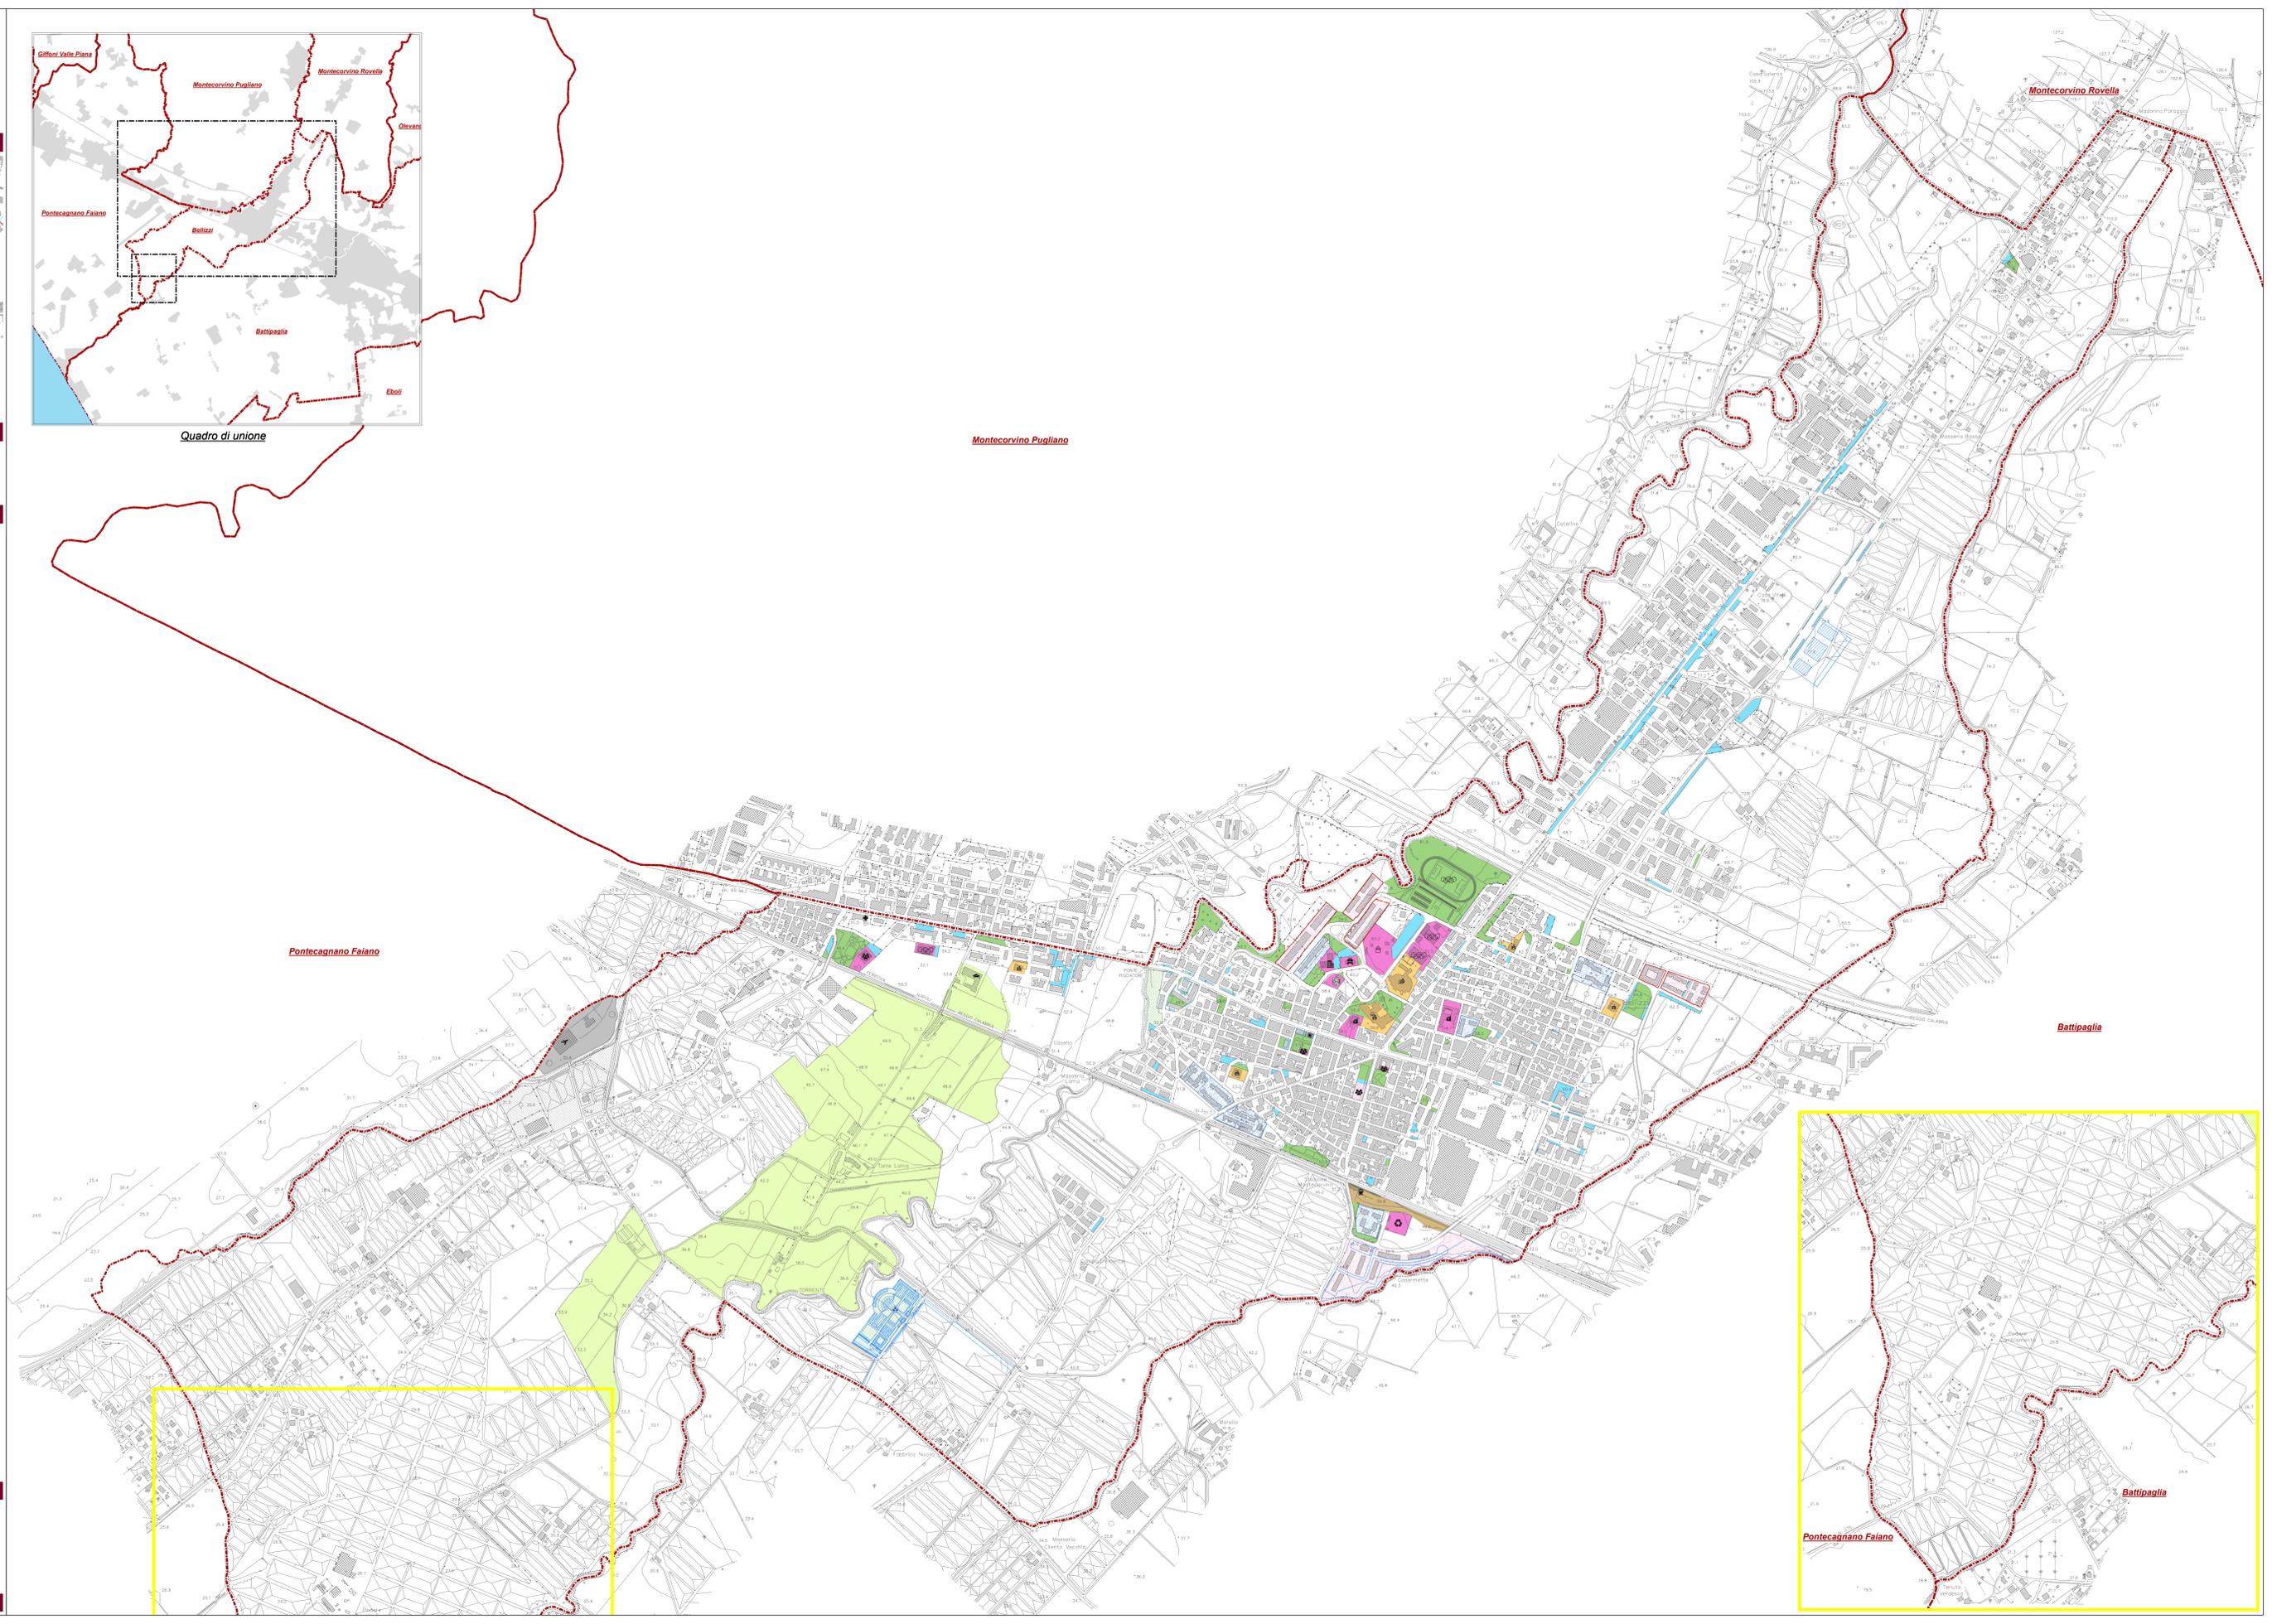

Montecorvino Rovella

Battipaglia

Pontecagnano Faiano

Battipaglia