



PUC

Piano Urbanistico Comunale

COMUNE DI BELLIZZI

Provincia di Salerno

AREA SVILUPPO DEL TERRITORIO, INNOVAZIONE, SPORTELLO DELL'IMPRESA

UFFICIO PIANIFICAZIONE URBANISTICA

sindaco
Domenico Volpe

delegato all'urbanistica
Stefano Ciccarello

responsabile unico del procedimento
ing. Pino Schiavo


progettista
ing. Pino Schiavo

gruppo di lavoro
ing. Palmiero Belardo
geom. Pietro Diana
geom. Cosimo Mirra
geom. Carmelo Panico

servizi di consulenza agronomica
dr.ssa Sara D'Allesso

servizi di consulenza geologica
dr.ssa Mariateresa Basso

servizi per il sistema informativo territoriale
geom. Amleto Mazzeo

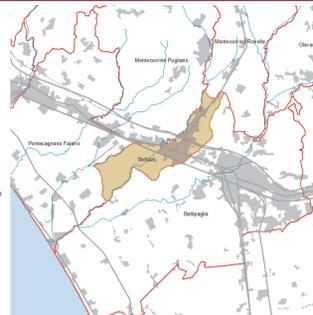

DOCUMENTO PROGRAMMATICO

ELABORATO

7.2


Usi del territorio e modalità di intervento

scala 1:5.000

dicembre 2020


Legenda

- Confini comunali
 - edifici in corso di realizzazione
 - Interventi in corso di realizzazione
 - Corpi idrici
 - Standard esistenti e in corso di realizzazione
 - Viabilità di progetto
 - Parco di progetto
- Visione strutturale**
- Città compatta**
- Ambito urbano consolidato
 - Ambito di trasformazione integrata
 - Ambito di riassetto urbano
 - Intervento in corso di realizzazione
 - Ambito urbano consolidato destinato ai servizi
 - Ambito di riqualificazione urbana con prevalenza di destinazione residenziale
 - Ambito di riqualificazione urbana con prevalenza di attività terziarie e commerciali
- Città della produzione e dei servizi**
- Ambito produttivo consolidato con prevalenza di attività terziarie e commerciali
 - Ambito produttivo di nuova trasformazione - destinazioni terziarie e commerciali
 - Ambito produttivo di nuova trasformazione - destinazione artigianale e industriale
 - Ambito produttivo consolidato con prevalenza di attività ricettive e ricreative
 - Ambito produttivo di nuova trasformazione - destinazioni ricettive e ricreative
 - Ambito produttivo di nuova trasformazione - destinazioni di supporto allo scalo aeroportuale
 - Intervento in corso di realizzazione
- Città giardino**
- Ambito urbano diffuso
 - Ambito di trasformazione integrata
- Territorio rurale aperto**
- area agricola periurbana di compensazione ecologica
 - Area agricola periurbana e di salvaguardia
 - Area agricola produttiva
- Attrezzature e spazi pubblici di progetto**
- Area di compensazione ecologica
 - Parcheggio pubblico
 - Verde p.a. - parcheggio
 - Verde pubblico
 - Verde pubblico - parcheggio
 - Verde pubblico attrezzato
- Comparti**
- PdC convenzionato
 - Piano urbanistico attuativo
 - Intervento in itinere

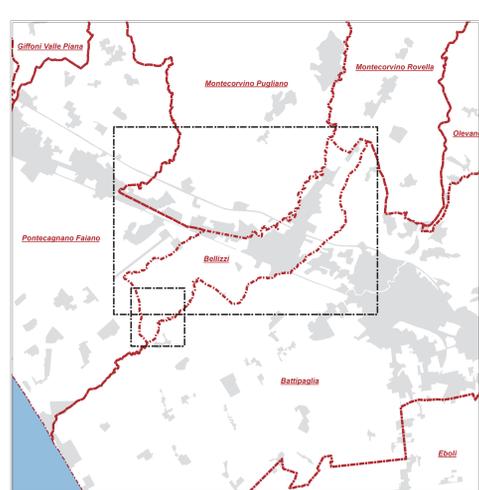


Quadro di unione

Montecorvino Pugliano

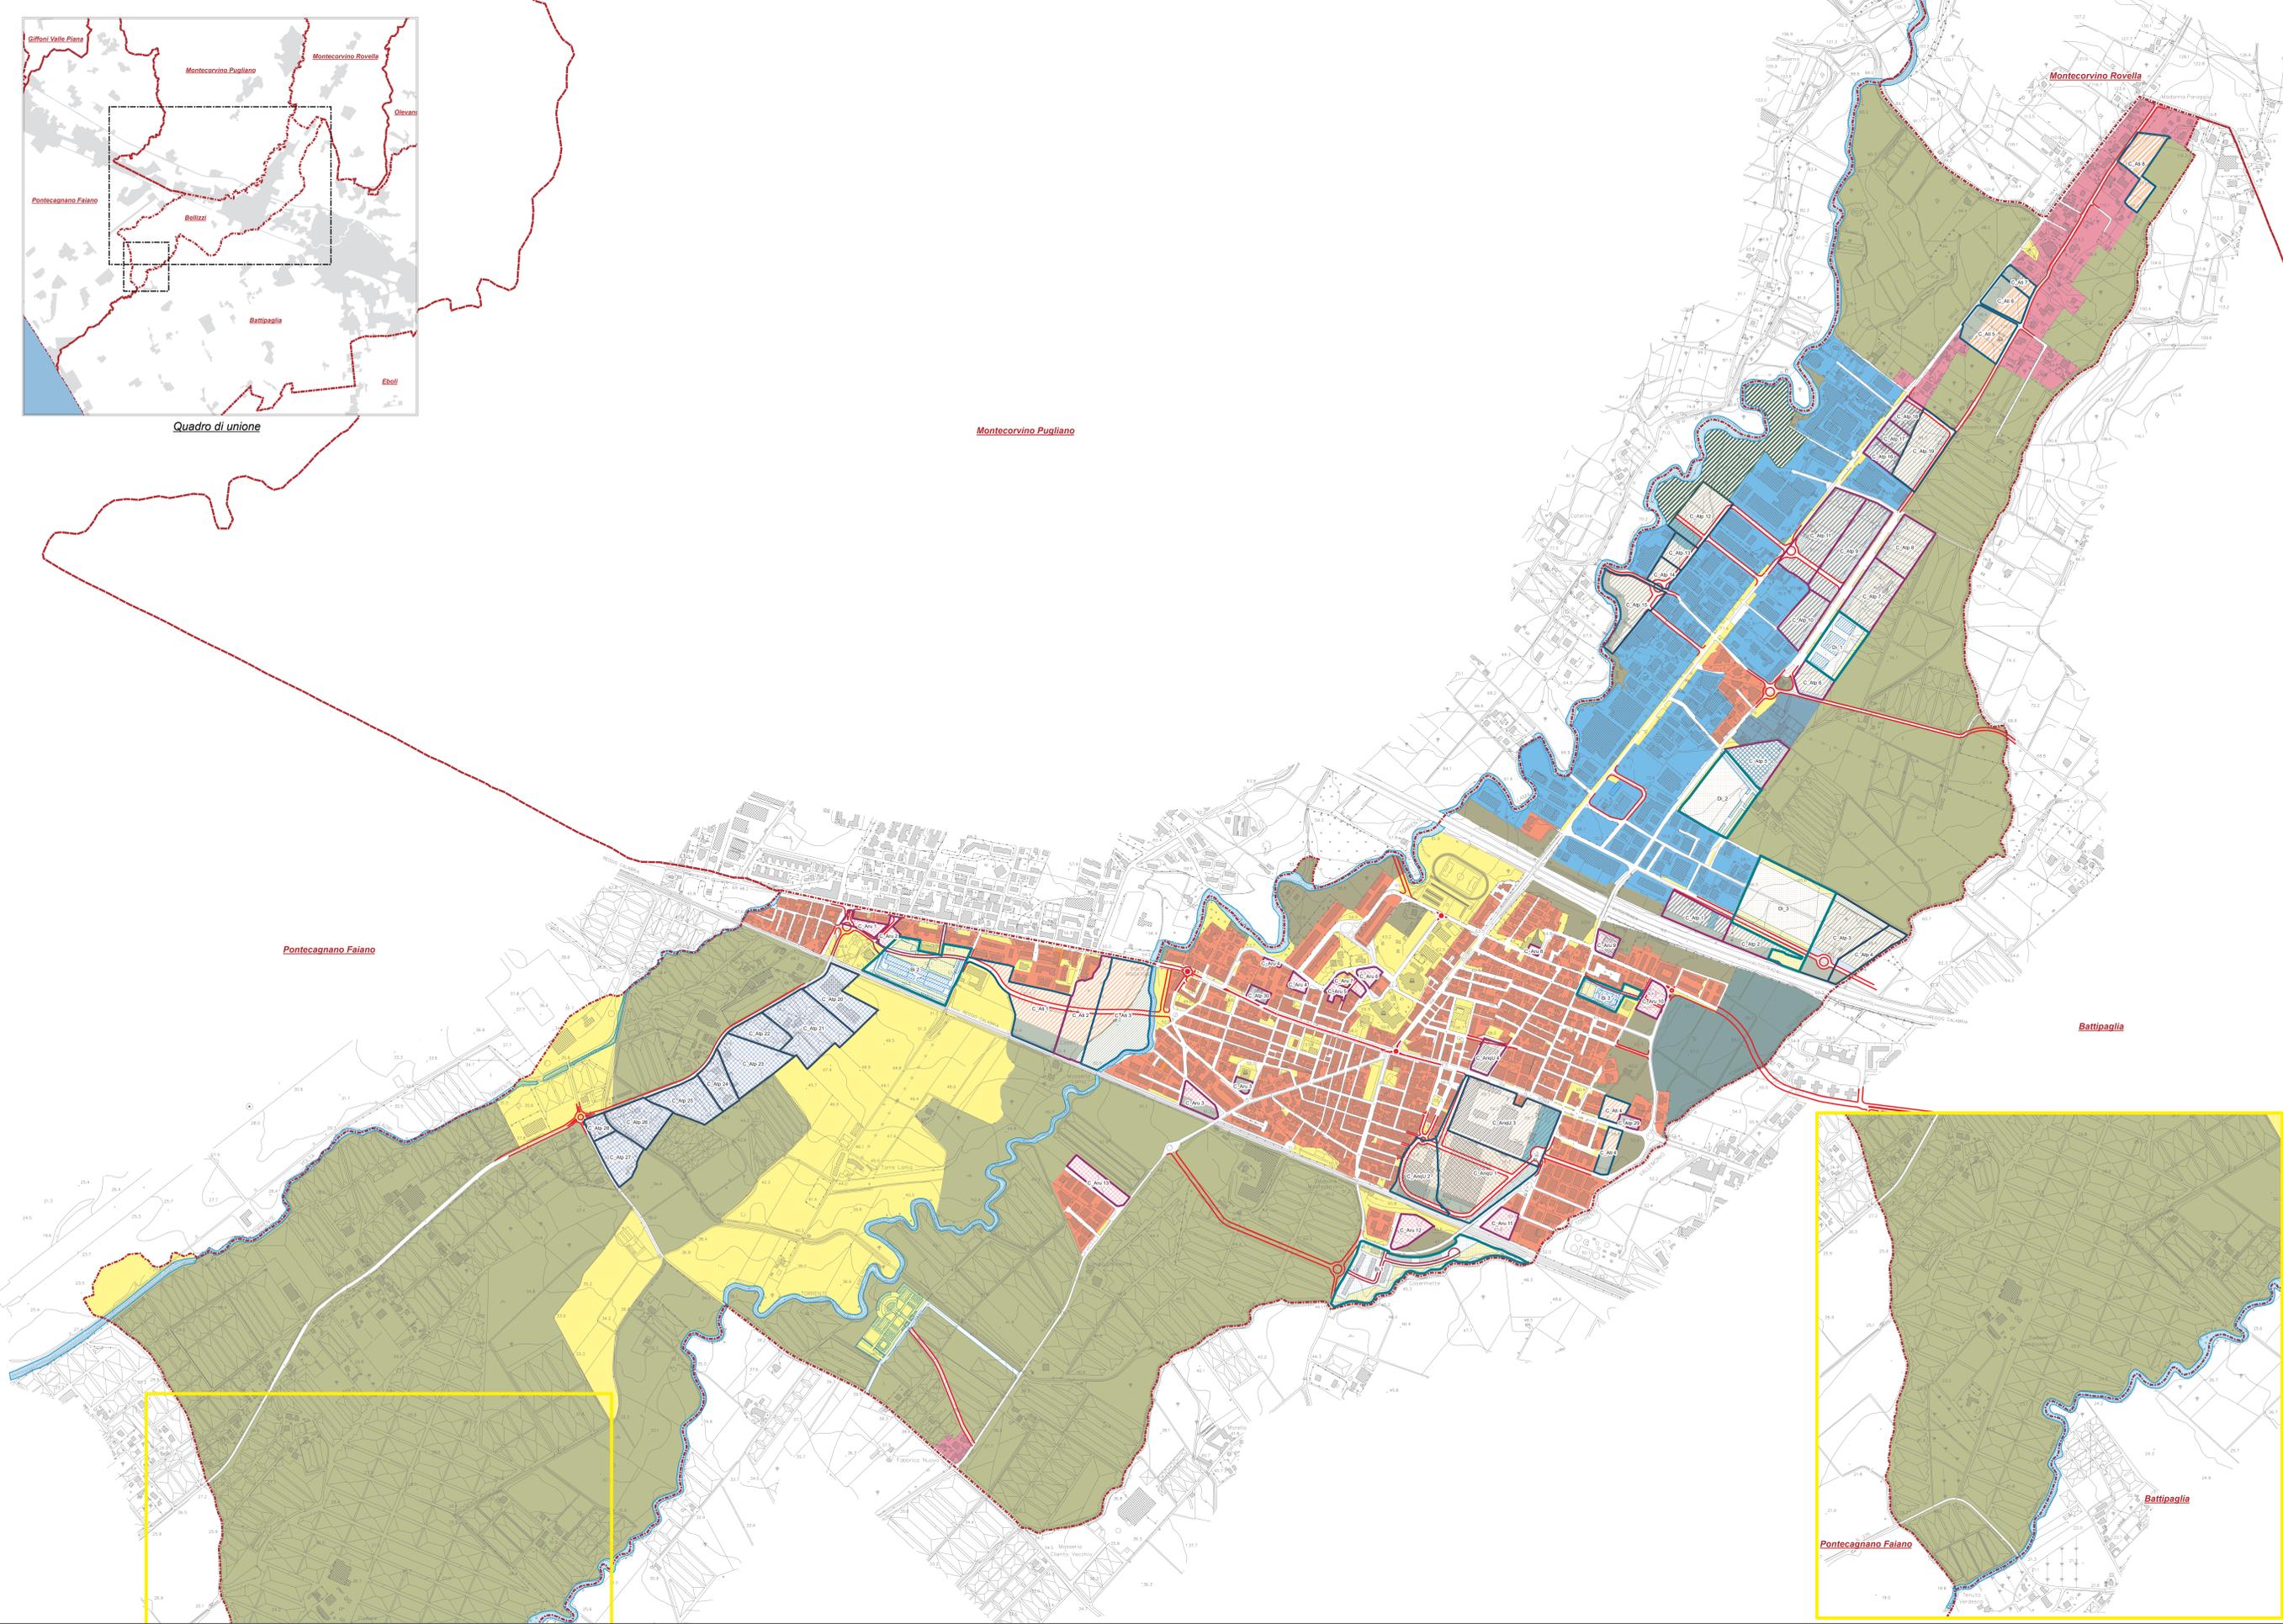

Montecorvino Rovella

Battipaglia

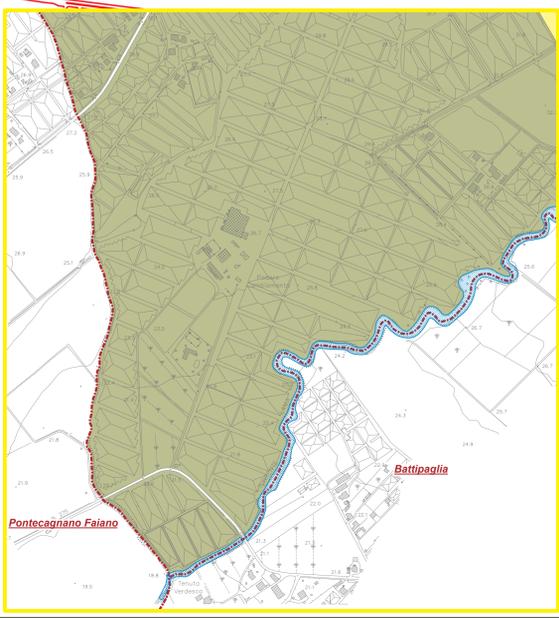

Pontecagnano Faiano

Battipaglia

