



PUC


Piano Urbanistico Comunale

COMUNE DI BELLIZZI

Provincia di Salerno

AREA SVILUPPO DEL TERRITORIO, INNOVAZIONE, SPORTELEO DELL'IMPRESA
UFFICIO PIANIFICAZIONE URBANISTICA

sindaco
Domenico Volpe
 delegato all'urbanistica
Stefano Ciccarello
 responsabile unico
del procedimento
ing. Pino Schiavo
 progettista
ing. Pino Schiavo
 gruppo di lavoro
ing. Palmirino Balardo
geom. Pietro Diana
geom. Cosimo Mirra
geom. Carmelo Panico
 servizi di consulenza agronomica
dr.ssa Sara D'Allesso
 servizi di consulenza geologica
dr.ssa Mariateresa Basso
 servizi per il
sistema informativo territoriale
geom. Arnaldo Mazzeo

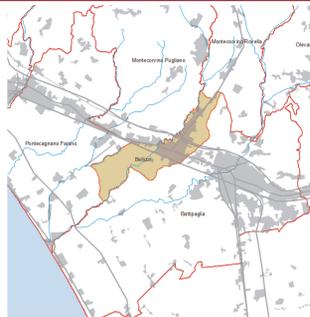

QUADRO CONOSCITIVO

ELABORATO
A.1 Carta della trasformabilità del territorio


scala 1:5.000 dicembre 2020

Legenda

- Confini comunali
- edifici in corso di realizzazione
- Interventi in corso di realizzazione
- Corpi idrici


Carta della trasformabilità

- Alta
- Media
- Bassa

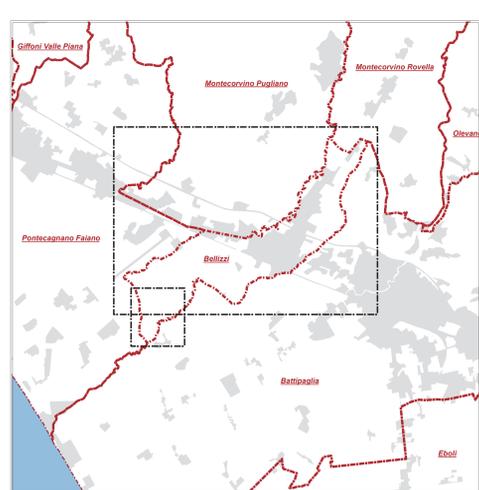


Quadro di unione

Montecorvino Pugliano

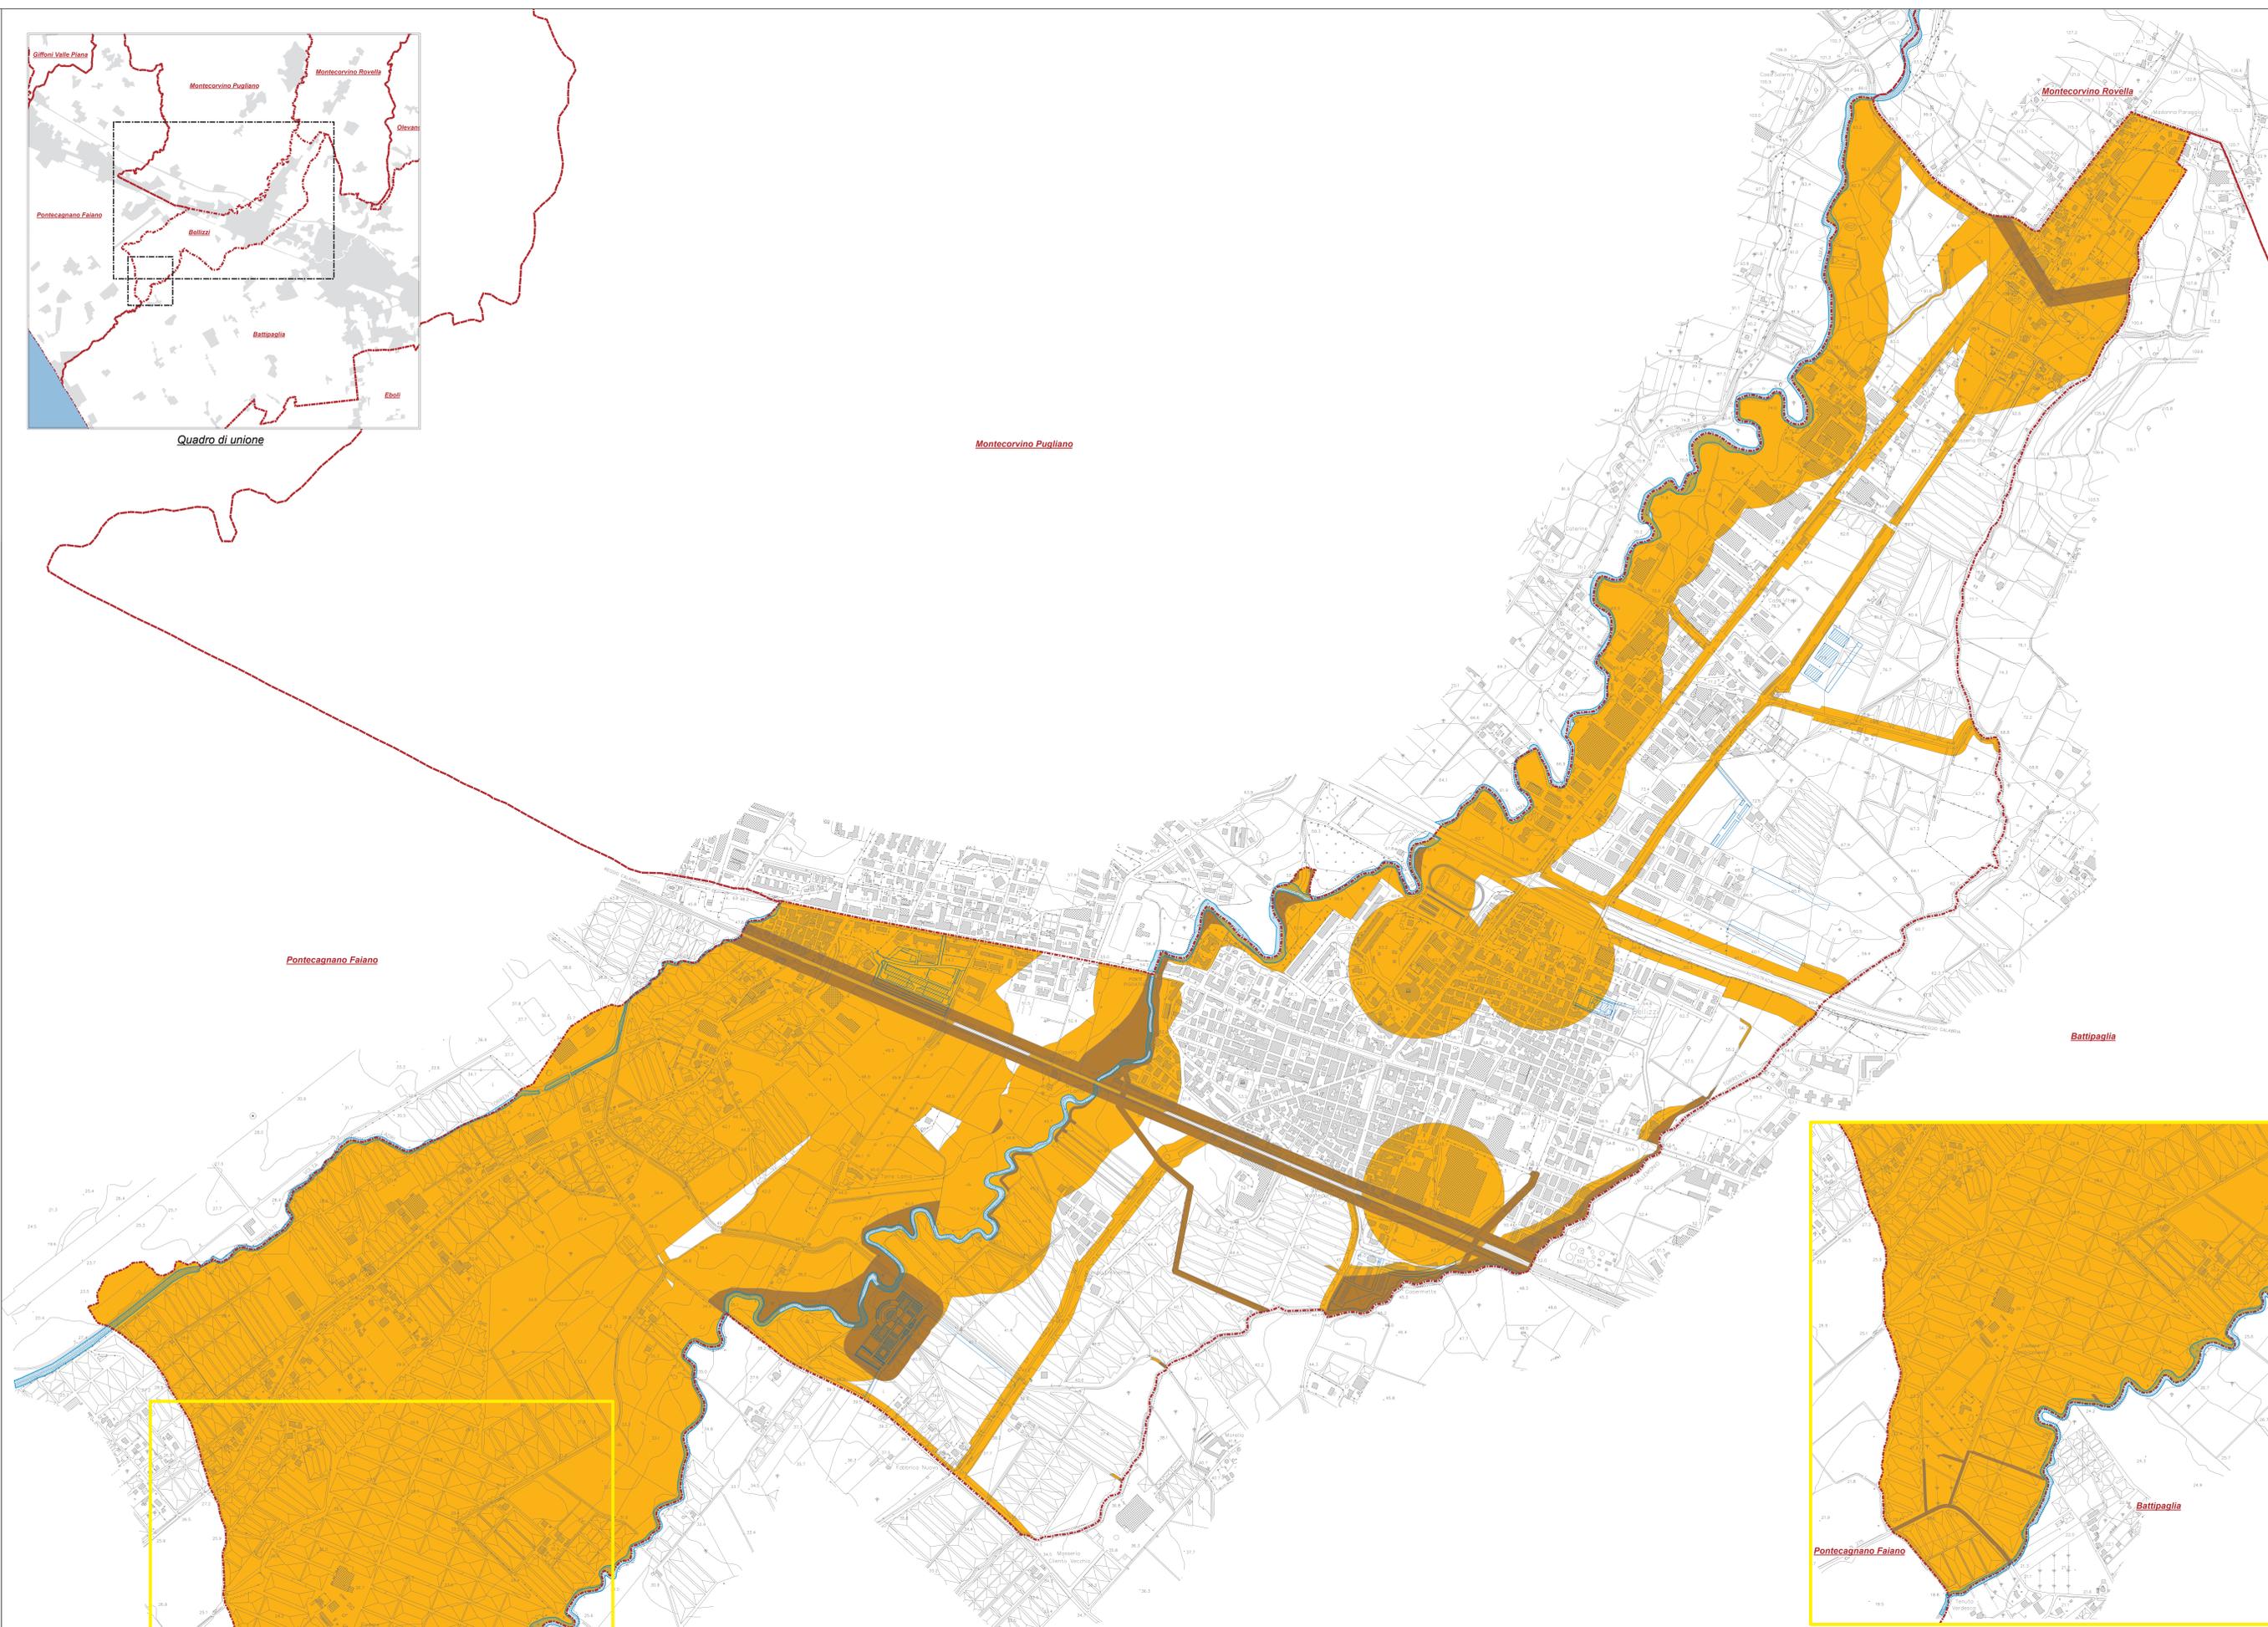

Pontecagnano Faiano

Battipaglia

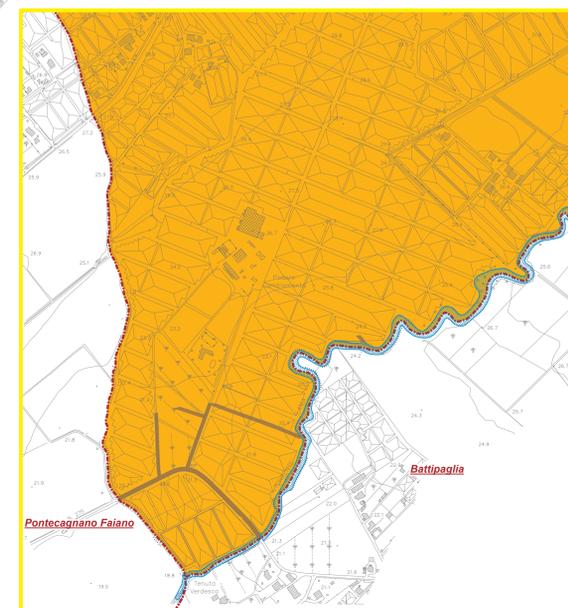

Pontecagnano Faiano

Battipaglia