



COMUNE DI BELLIZZI

Provincia di Salerno

PUC

Piano Urbanistico Comunale

PRELIMINARE DI PIANO

AREA SVILUPPO DEL TERRITORIO, INNOVAZIONE, SPORTELLI DELL'IMPRESA

UFFICIO PIANIFICAZIONE URBANISTICA

autore

Domenico Volpe

delegato all'urbanistica

Stefano Ciccarello

responsabile unico del procedimento

ing. Pino Schiavo

supporto al responsabile unico del procedimento

arch. Francesca Gandimino

progettista

ing. Pino Schiavo

gruppo di lavoro

ing. Palmirino Belardo
geom. Pietro Diana
geom. Cosimo Nera
geom. Carmelo Panico

servizi di consulenza agronomica

d.ssa Sara D'Alesio

servizi di consulenza geologica

d.ssa Mariateresa Basile

servizi per il sistema informativo territoriale

geom. Amedeo Mazzio

QUADRO CONOSCITIVO



quadro di riferimento normativo e pianificatorio

ELABORATO

Piano urbano del traffico

2.5d.1

settembre 2017

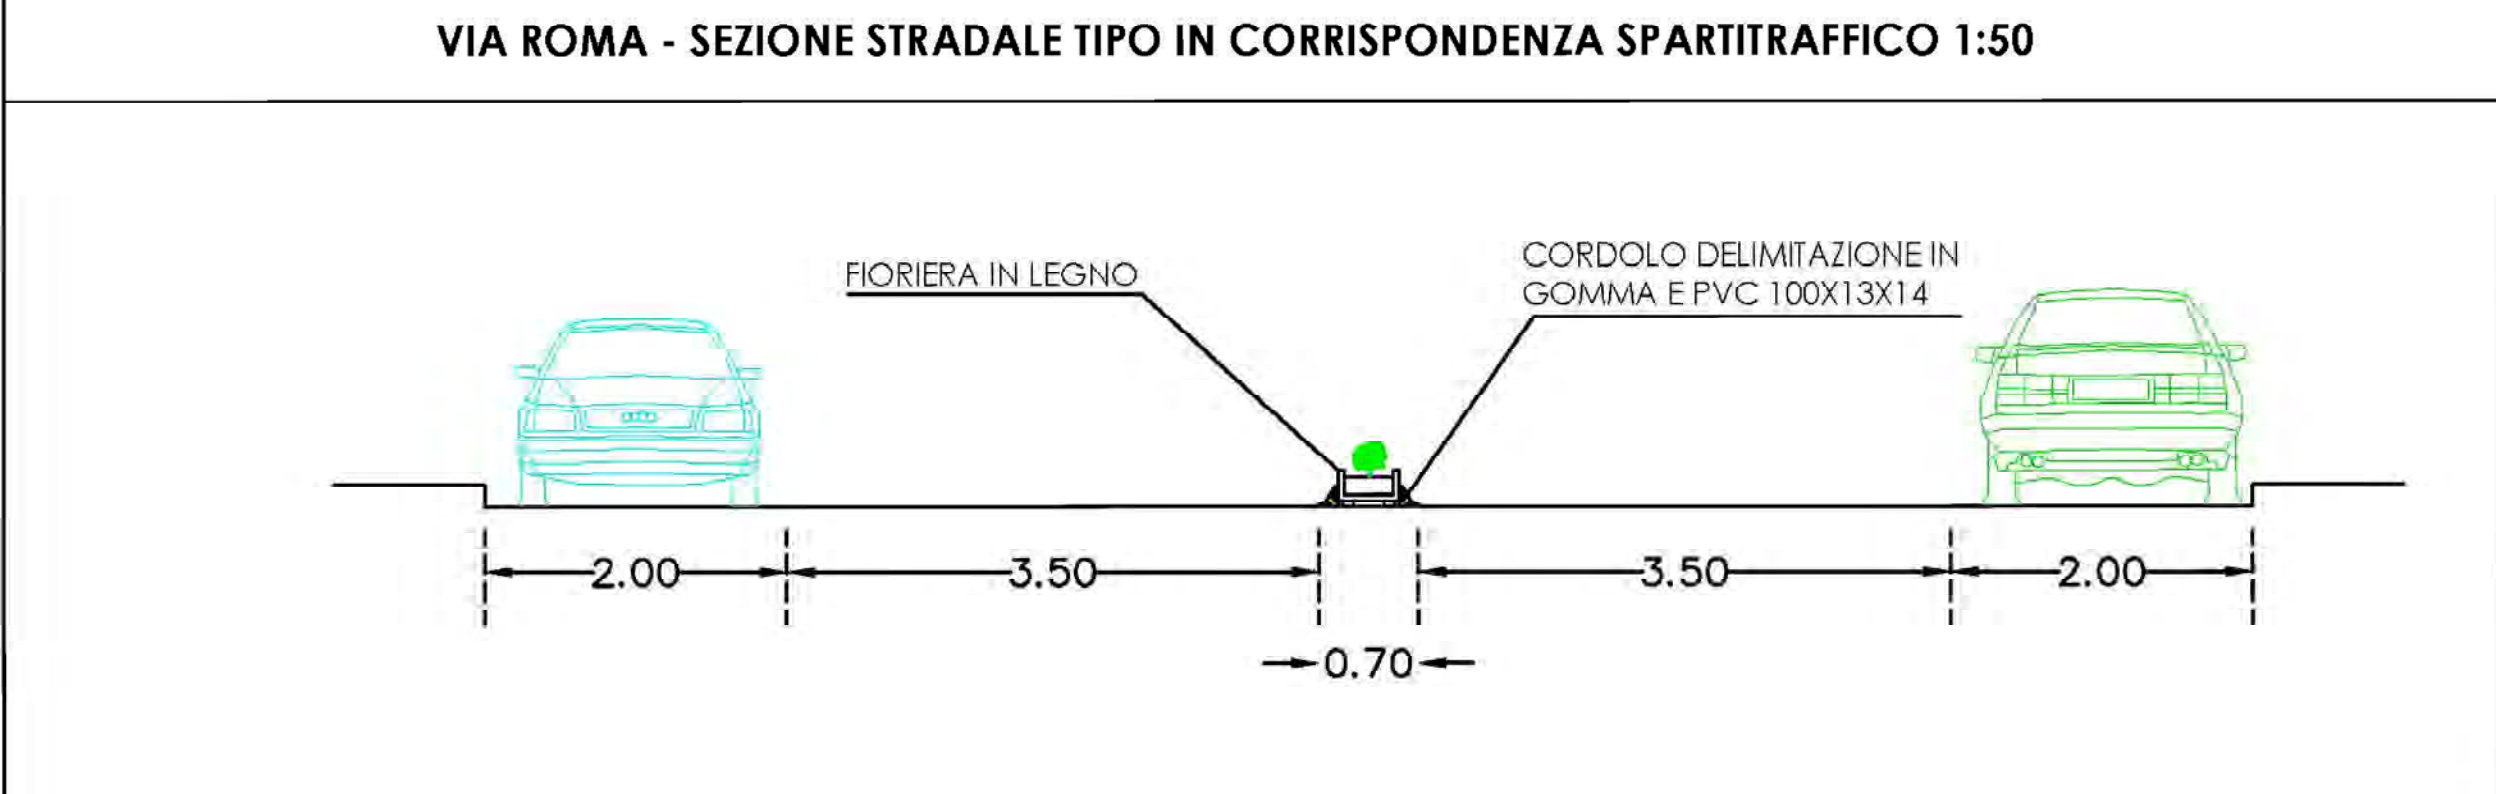 

- SOSTA A PAGAMENTO
STRISCE BLU (via Roma e via Cuomò)
- SOSTA A PAGAMENTO
SOLO IN OCCASIONE DEL
MERCATO SETTIMANALE
- SOSTA RISERVATA AI
DIVERSAMENTE ABILI (N.10)
- SOSTA RISERVATA ALLE
URGENZE IN FARMACIA
MAX MIN.15 (N.2)
- SOA/TRAFFICO REALIZZATO CON CORDOLO
DELIMITATORE IN PLASTICA E PVC, VASO IN
LEGNO LAMELLARE E PIANTINE
- DELIMITATORE FLESSIBILE
- AREE PARTICOLARE RILEVANZA URBANISTICA
con SOSTA REGOLAMENTATA:
 - Riservato ai residenti in ragione di max
2 auto per unità immobiliare
 - con disco orario max 40/90 minuti
- PARCHIMETRO
- ZONE A TRAFFICO LIMITATO

COMUNE DI BELLIZZI

Provincia di SALERNO

PIANO GENERALE DEL TRAFFICO URBANO
E
PIANI PARTICOLAREGGIATI

COORDINATORE

COOPERAZIONE S. RENASCITA VI

3.1.2

PIANIFICAZIONE E PROGETTO ZONA CENTRO
Scala 1:500

Il Tecnico

ing. DOMENICO MORRONE

STM

Studio di Architettura ed Ingegneria Morroni
via S. Maria Maddalena 10 - 84013 Bellizzi (SA)
tel. 081/8401111 - fax 081/8401112
www.studiostm.it