COMUNE DI BELLIZZI
Provincia di Salerno

PUC
Piano Urbanistico Comunale

AREA SVILUPPO DEL TERRITORIO, INNOVAZIONE, SPORTELLO DELL'IMPRESA
UFFICIO PIANIFICAZIONE URBANISTICA

sindaco
Domenico Volpe

delegato all'urbanistica
Stefano Ciccariello

responsabile unico del procedimento
ing. Pino Schiavo

progettista
ing. Pino Schiavo

gruppo di lavoro
ing. Palmerino Belardo
geom. Pietro Diana
geom. Cosimo Mirra
geom. Carmelo Panico

servizi di consulenza agronomica
dr.ssa Sara D'Alessio

servizi di consulenza geologica
dr.ssa Mariateresa Bassi

servizi per il sistema informativo territoriale
geom. Amedeo Mazzeo

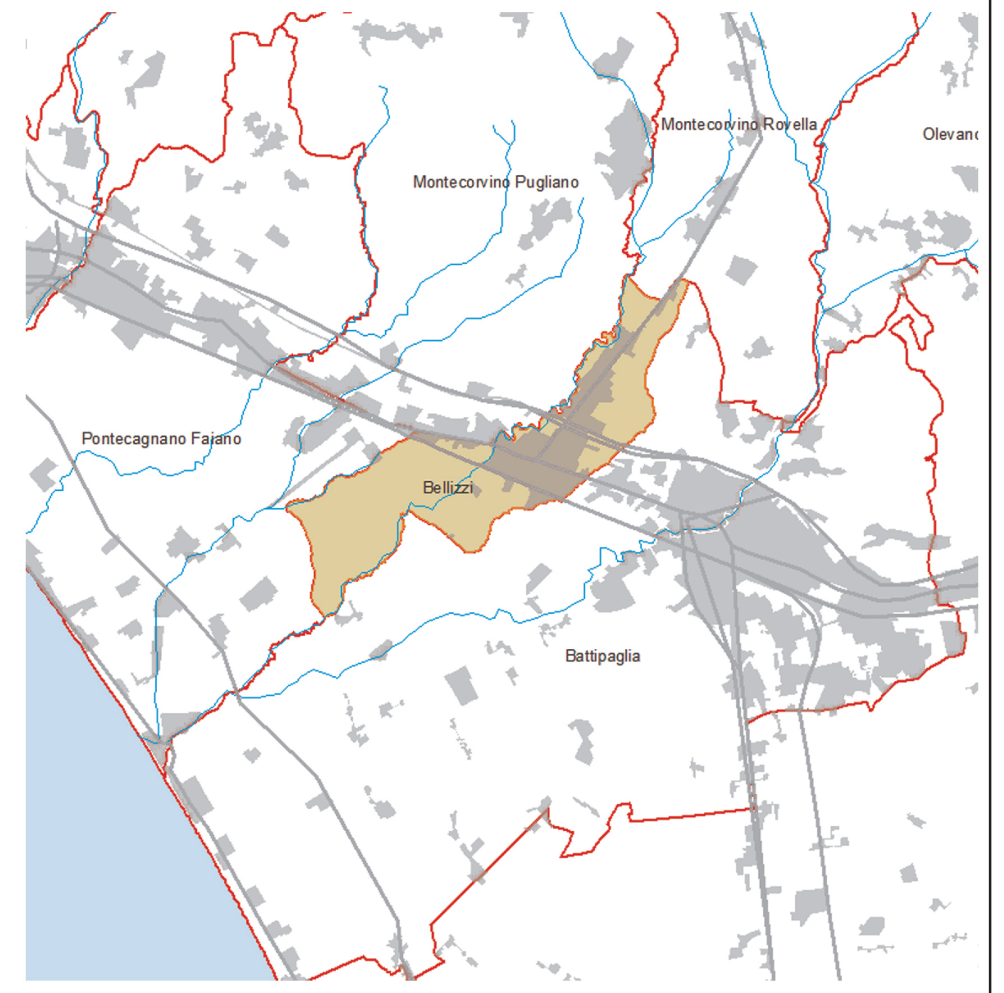

QUADRO CONOSCITIVO — *quadro di riferimento normativo e pianificatorio*

ELABORATO
2.5d.1

Piano urbano del traffico

dicembre 2020

- ▭ SOSTA A PAGAMENTO STRISCE BLU (via Roma e via Cuom0)
- ▨ SOSTA A PAGAMENTO SOLO IN OCCASIONE DEL MERCATO SETTIMANALE
- 🟥 SOSTA RISERVATA AI DIVERSAMENTE ABILI (N.10)
- 🟩 SOSTA RISERVATA ALLE URGENZE IN FARMACIA MAX MIN.15 (N.2)
- SOARTITRAFFICO REALIZZATO CON CORDOLO DELIMITATORE IN PLASTICA E PVC, VASO IN LEGNO LAMELLARE E PIANTINE
- ◎ DELINEATORE FLESSIBILE
- Zona 3 / Zona 4 / Zona 2 / Zona 1 — AREE PARTICOLARE RILEVANZA URBANISTICA con SOSTA REGOLAMENTATA:
  - Riservata ai residenti in ragione di max 2 auto per unità immobiliare;
  - con disco orario max 60/90 minuti
- ● PARCHIMETRO
- zona traffico limitato ○ ZONE A TRAFFICO LIMITATO

VIA ROMA - SEZIONE STRADALE TIPO IN CORRISPONDENZA SPARTITRAFFICO 1:50

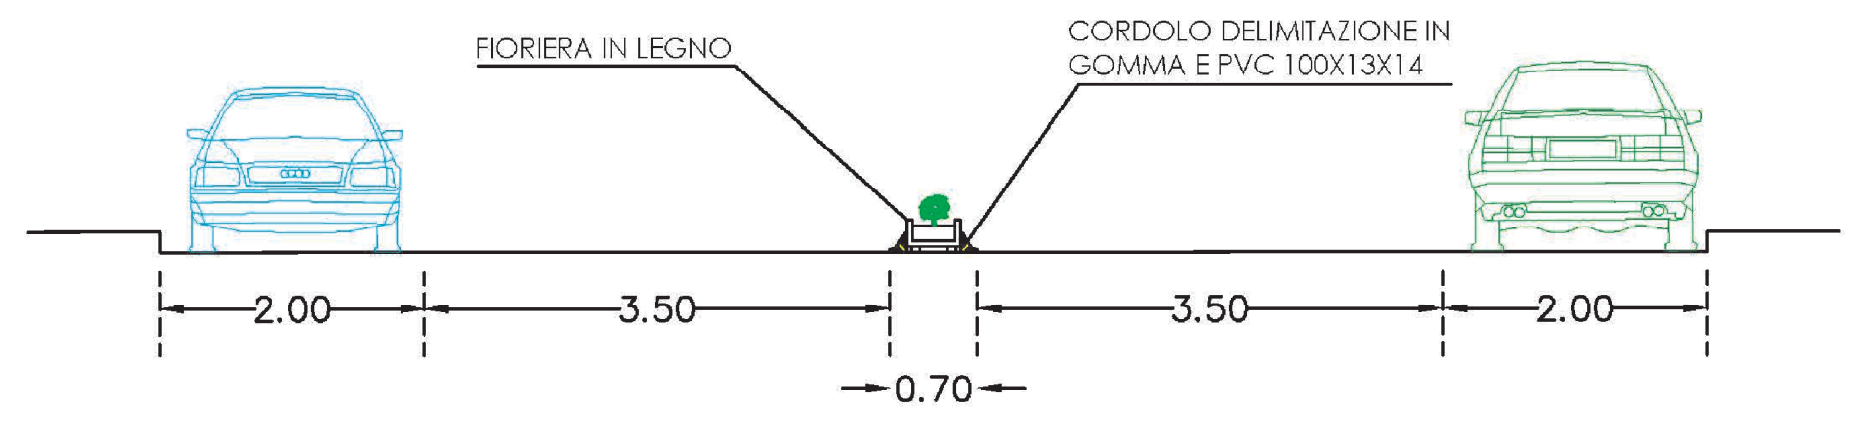

COMUNE DI BELLIZZI
Provincia di SALERNO

PIANO GENERALE DEL TRAFFICO URBANO
E
PIANI PARTICOLAREGGIATI

committente:
COOPERAZIONE & RINASCITA srl

3.1.2	INQUADRAMENTO INTERVENTI ZONA CENTRO Scala 1:1000
Giugno 2015	

il Tecnico:
ing. Domenico MORRONE

STM architettura ingegneria
Studio di Architettura ed Ingegneria Morrone
dott. ing. Domenico Morrone & dott. arch. Antonino Morrone
CAGGIANO (SA) L.go V.Lupo n. 4
SALERNO via Memoli n.43 - BELLIZZI (SA) via Piave n.16
Tel/Fax 089.9438375 cell. 328.7083534 e-mail: morrone.sa@inwind.it