



COMUNE DI BELLIZZI

Provincia di Salerno

PUC

Piano Urbanistico Comunale

AREA SVILUPPO DEL TERRITORIO, INNOVAZIONE, SPORTELLI DELL'IMPRESA

UFFICIO PIANIFICAZIONE URBANISTICA

sindaco

Domenico Volpe

delegato all'urbanistica

Stefano Cicciarello

responsabile unico del procedimento

ing. Pino Schiavo

progettista

ing. Pino Schiavo

gruppo di lavoro

ing. Palmiero Belardo
geom. Pietro Diana
geom. Cosimo Mirra
geom. Carmelo Panico

servizi di consulenza agronomica

di.ssa Sara D'Alessio

servizi di consulenza geologica

di.ssa Mariateresa Rossi

servizi per il sistema informativo territoriale

geom. Amadeo Mazzeo

QUADRO CONOSCITIVO

sistema ambientale e paesaggistico

ELABORATO

3.4a

Carta dei rischi ambientali

Piano assetto idrogeologico: stralcio Fasce fluviali

scala 1:5.000

dicembre 2020

Legenda

Confini comunali

Edifici in corso di realizzazione

Interventi in corso di realizzazione

Reticolo idrografico

FASCE FLUVIALI


FASCIA A - Fascia di maggior deflusso della piena standard

SOTTOFASCIA B1


SOTTOFASCIA B2


SOTTOFASCIA B3

FASCIA C - Fascia di inondazione per piena eccezionale

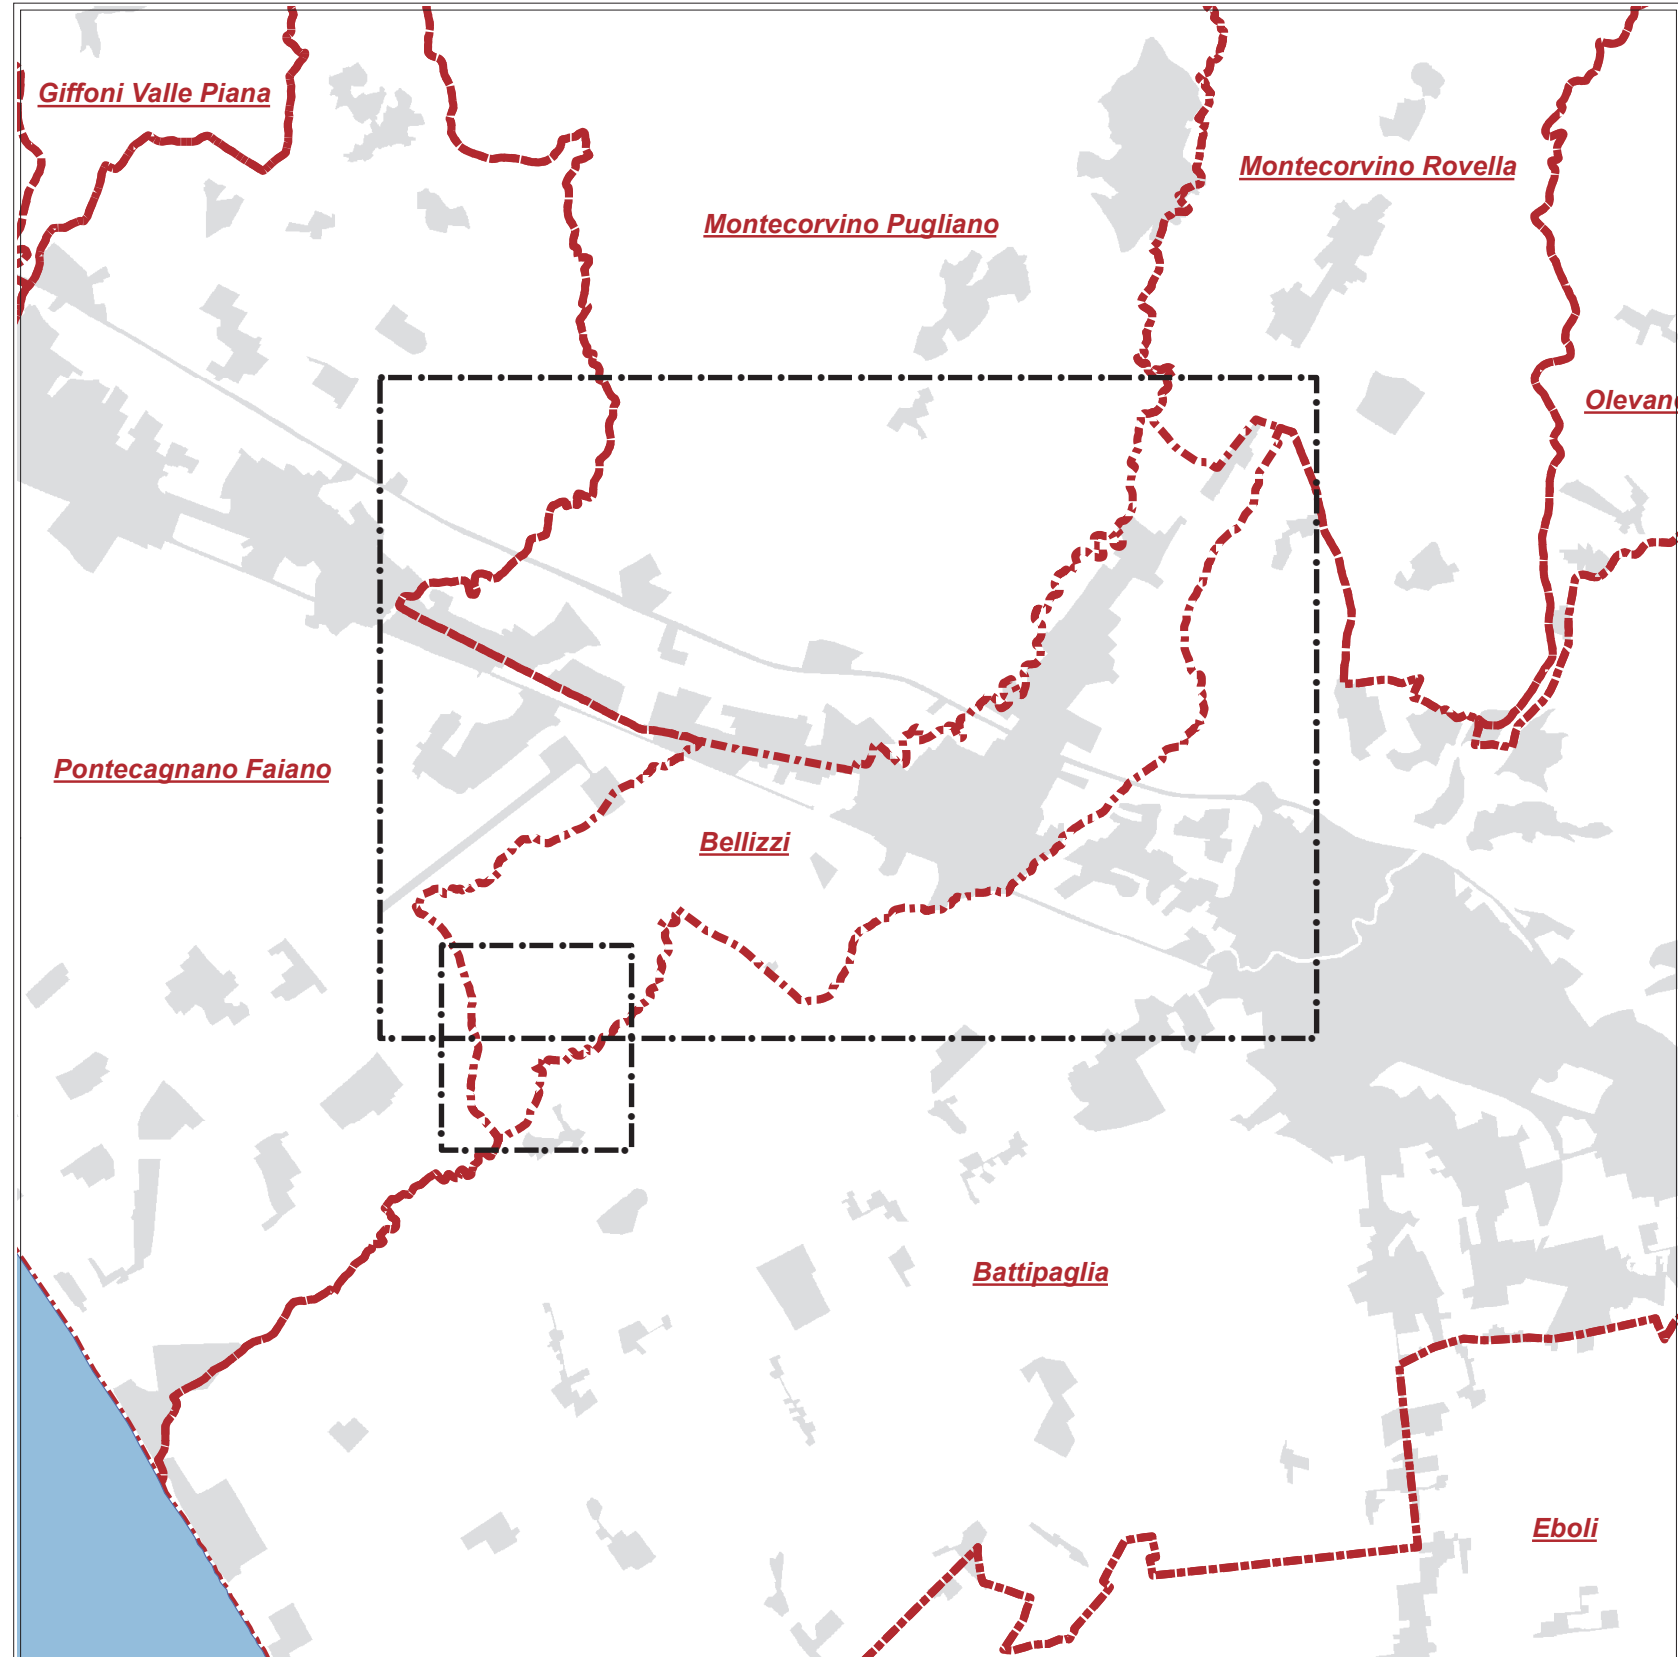

Quadro di unione

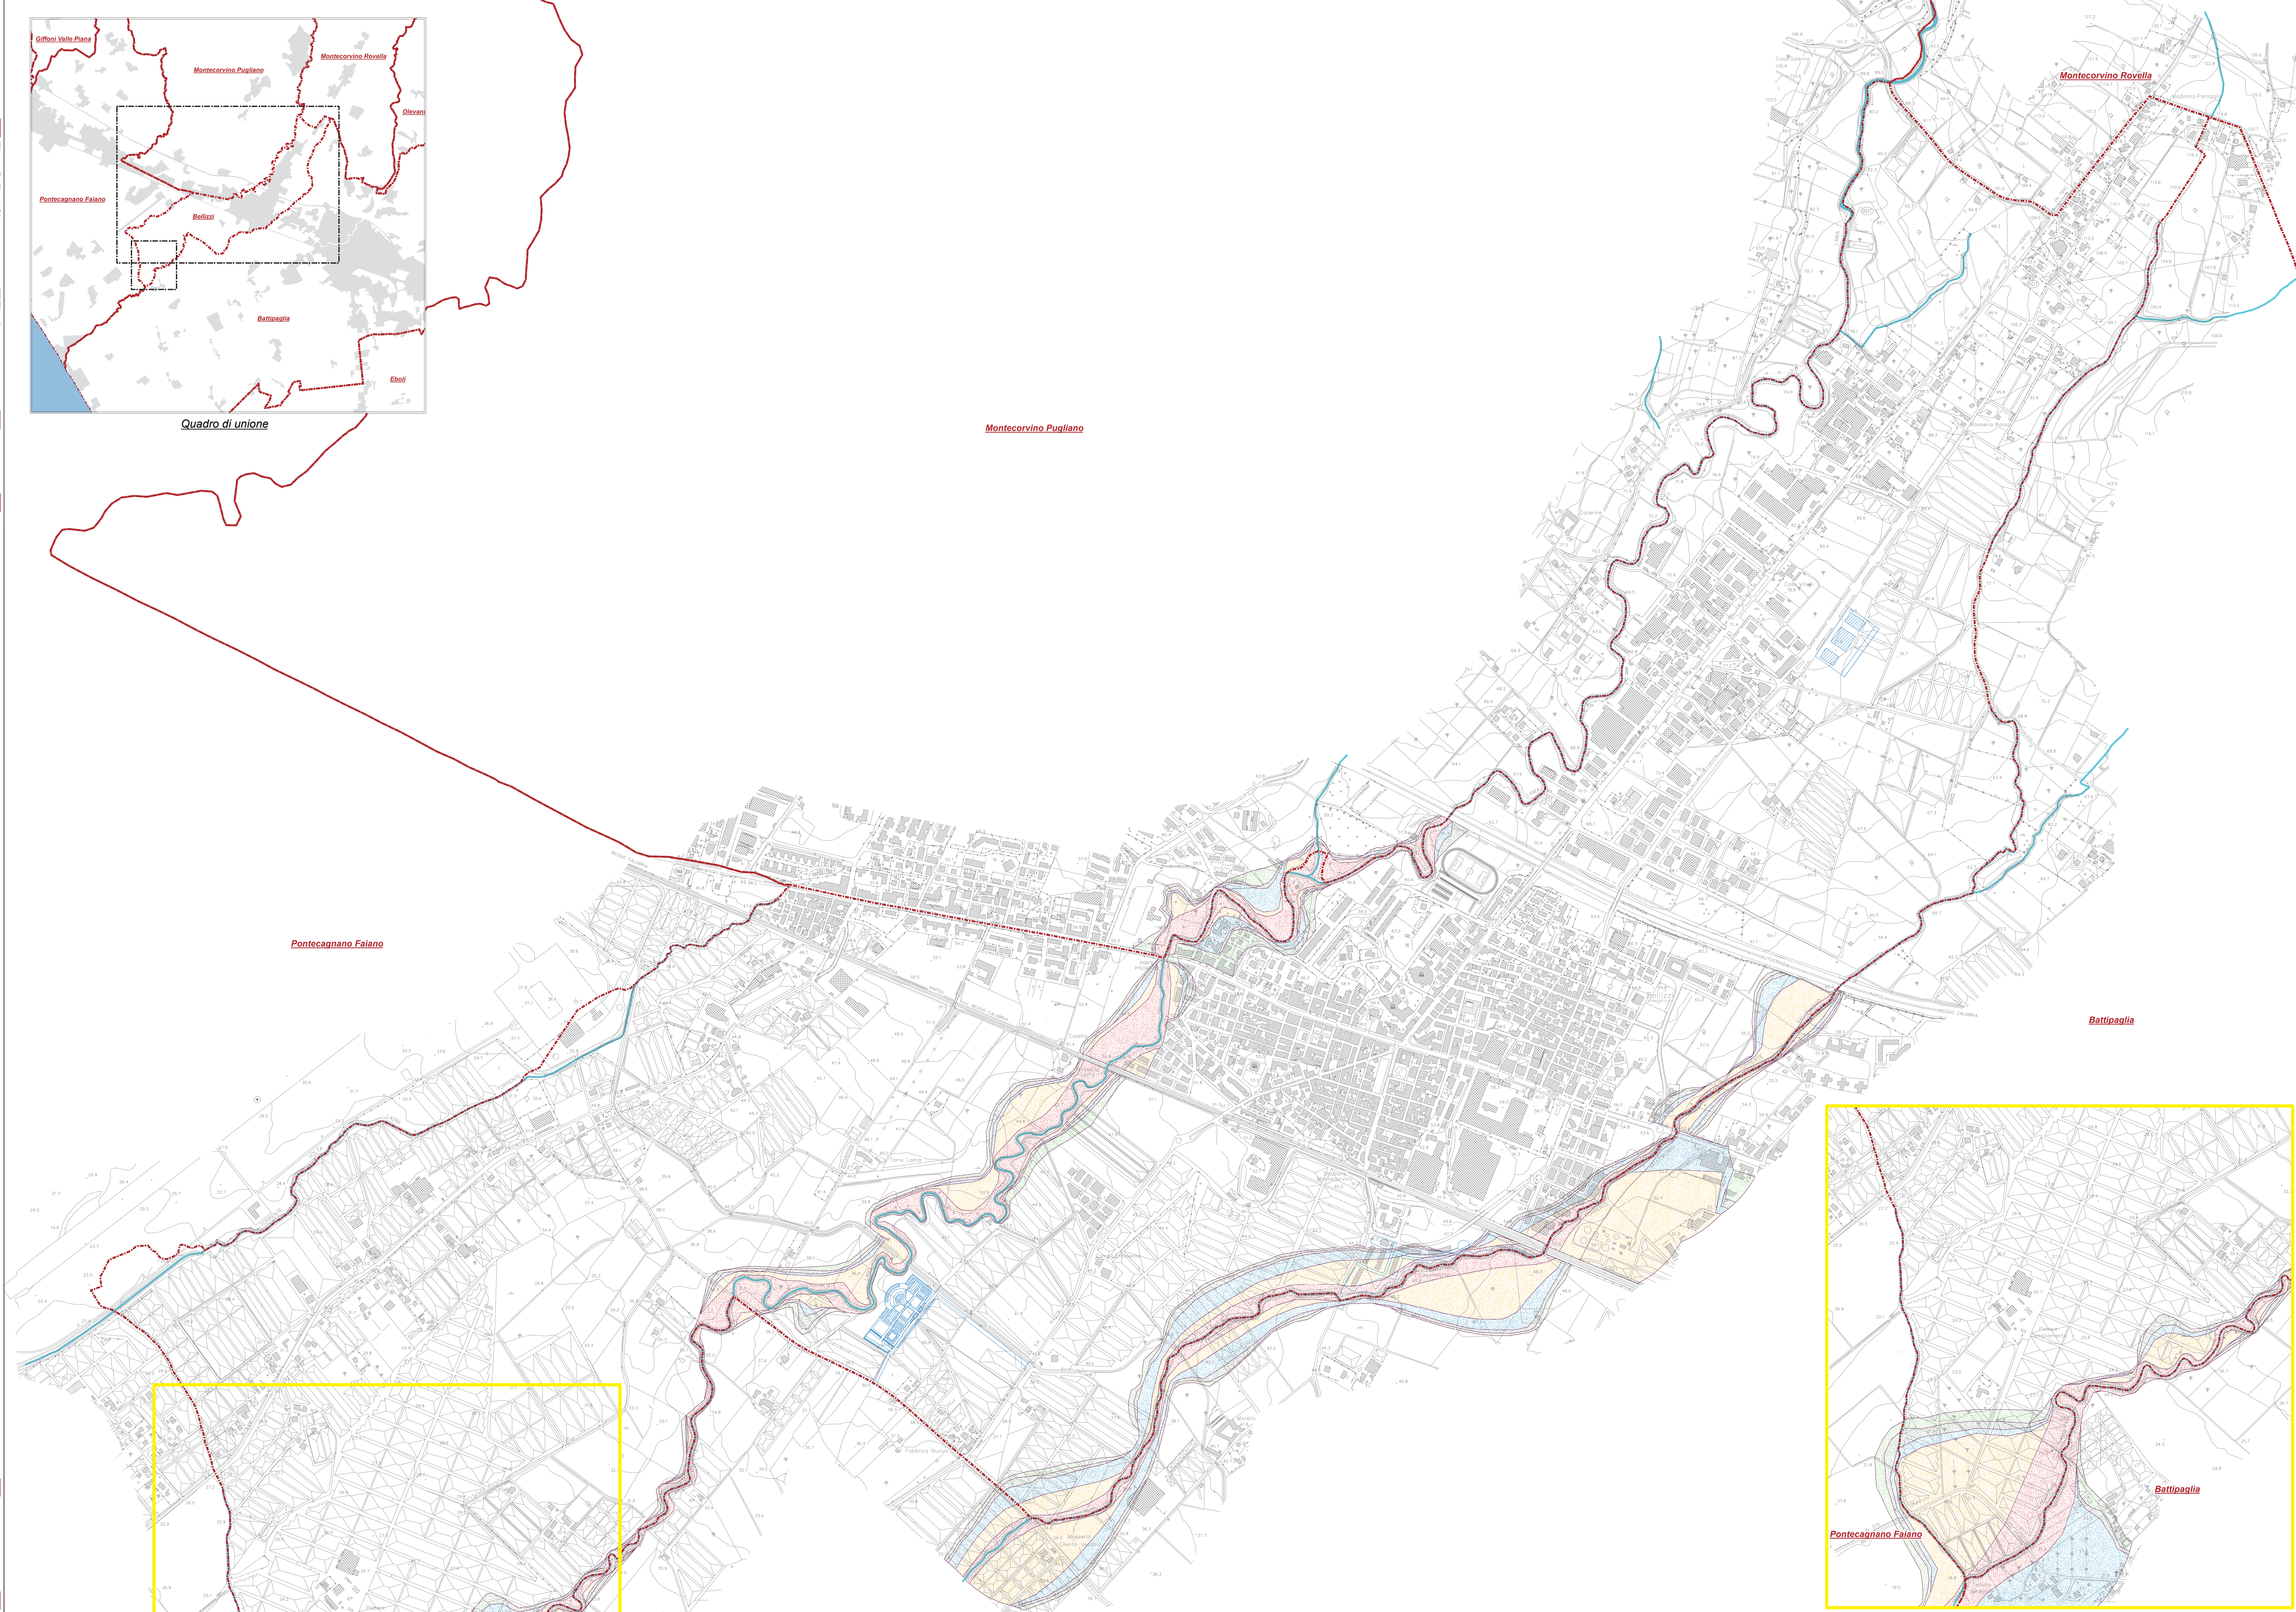

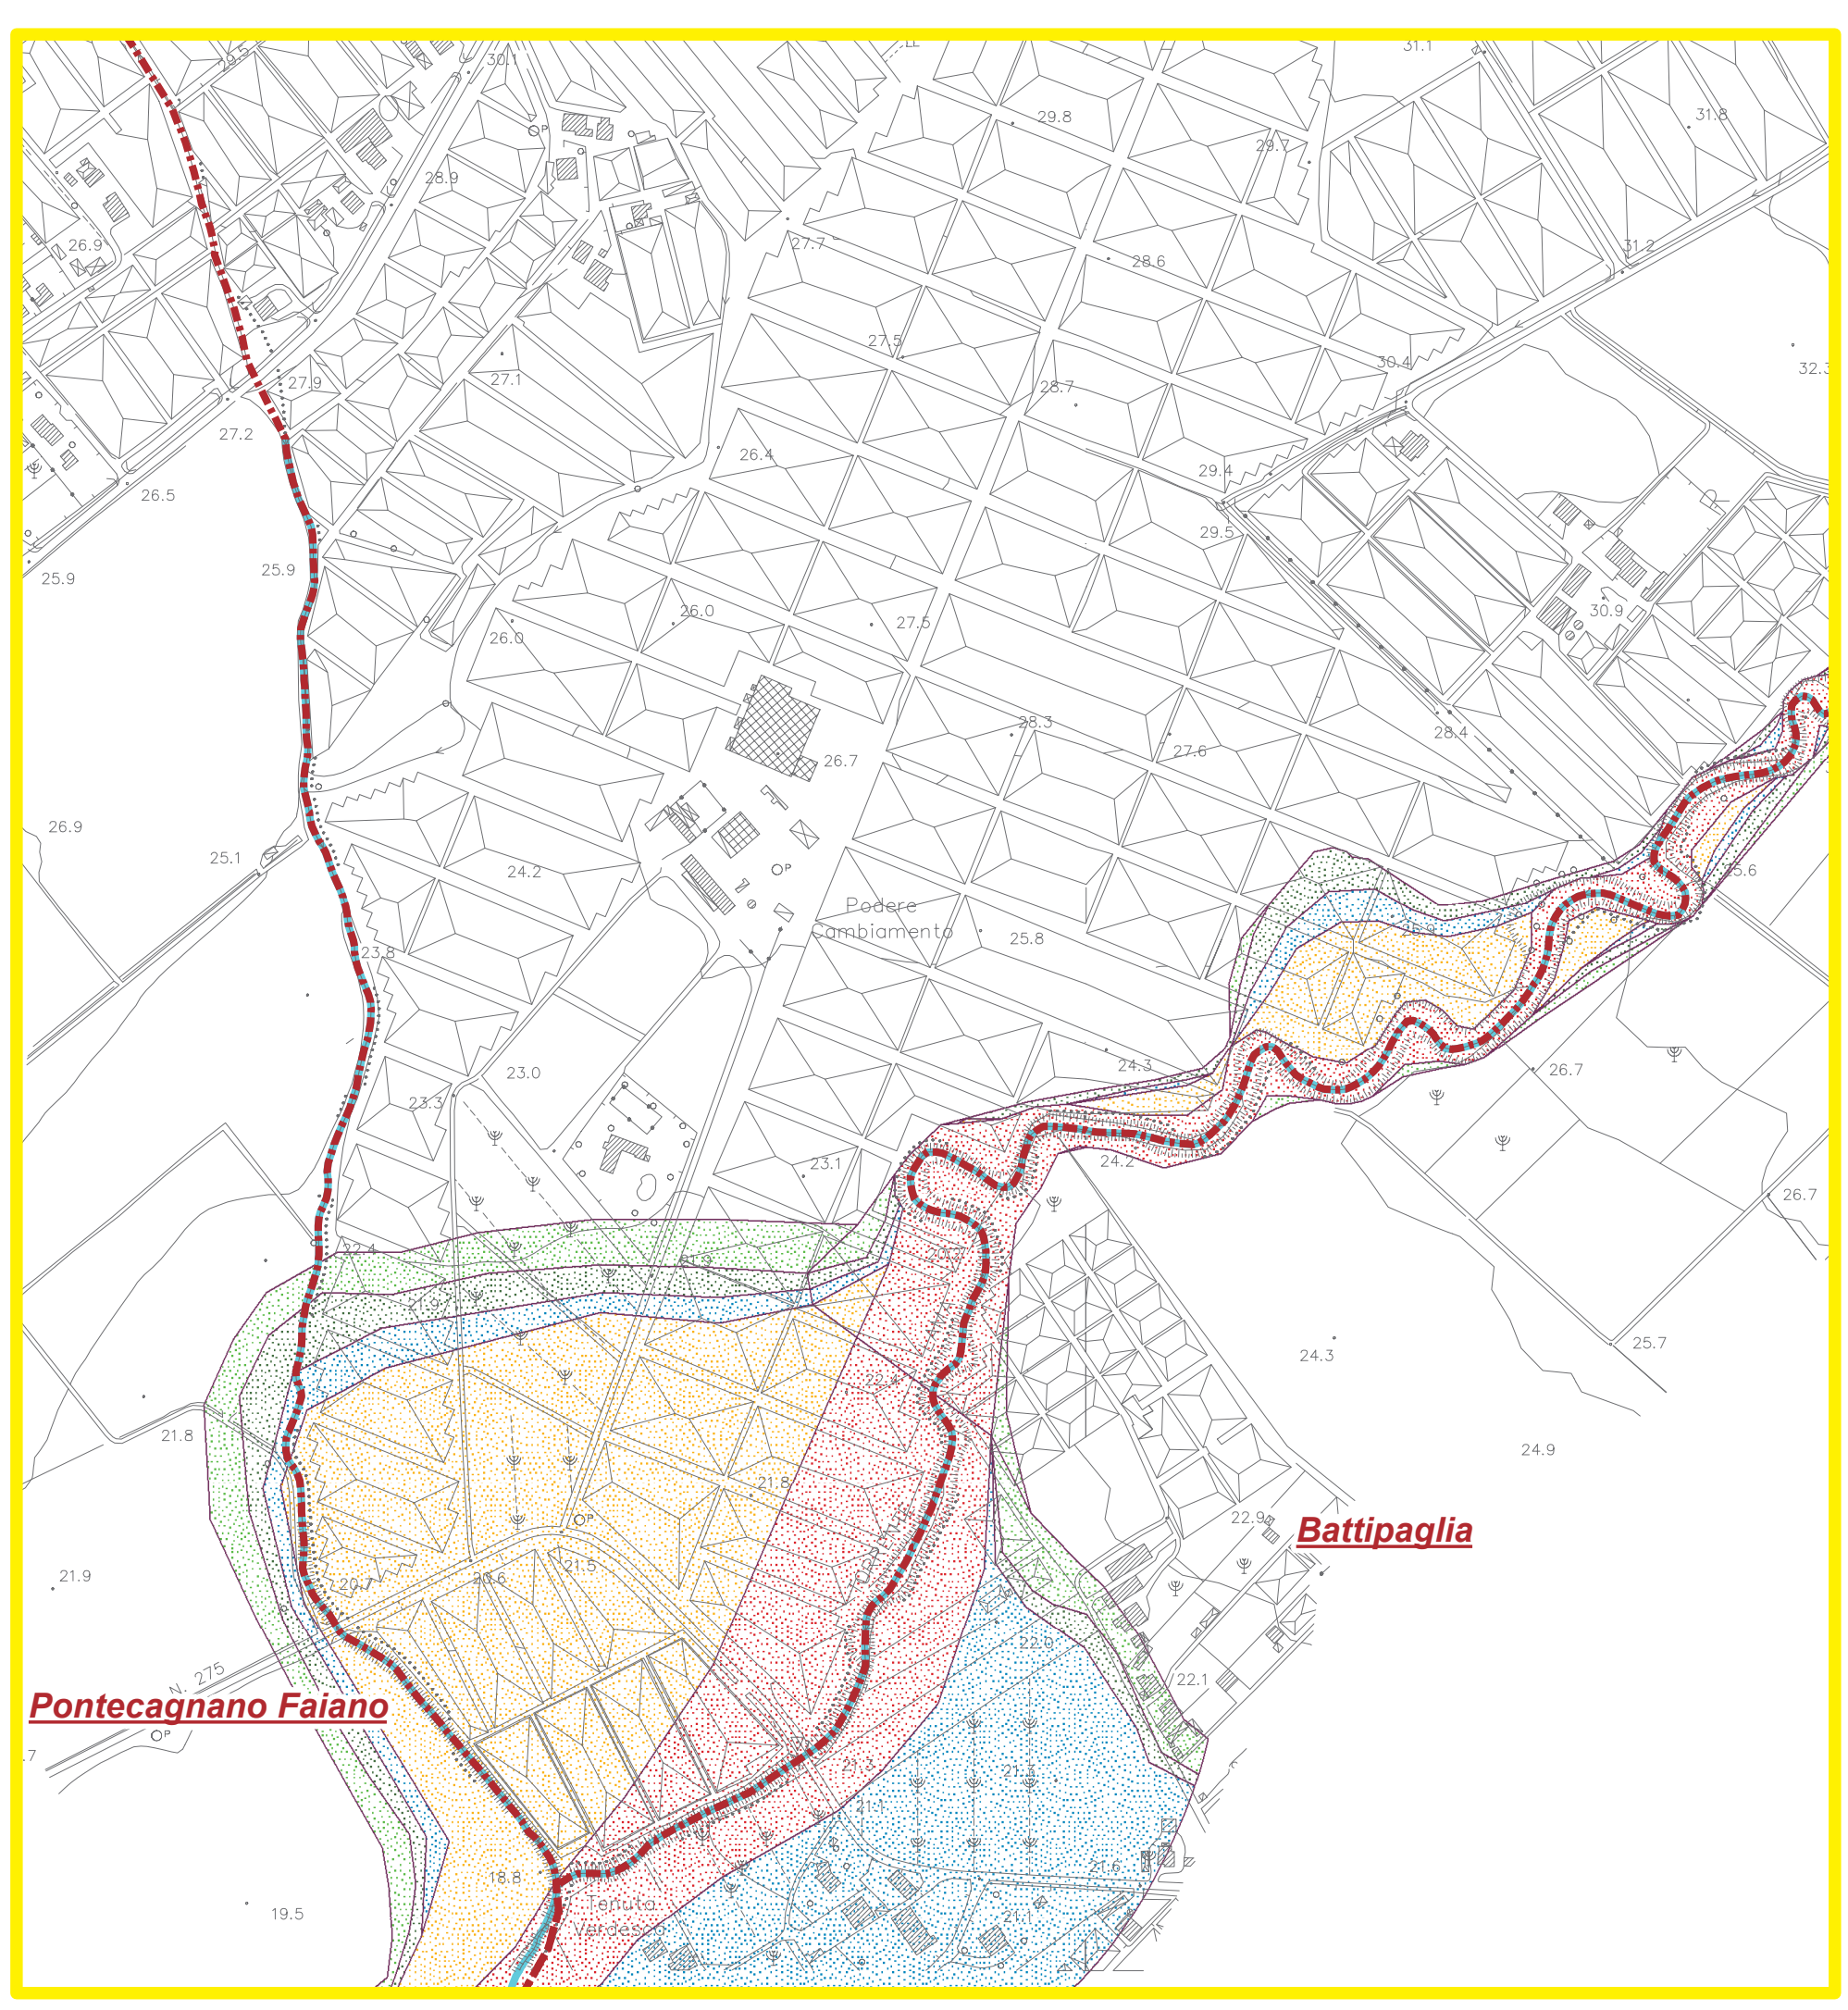

Pontecagnano Faiano

Battipaglia

Carta Tecnica Regionale anno 2011